


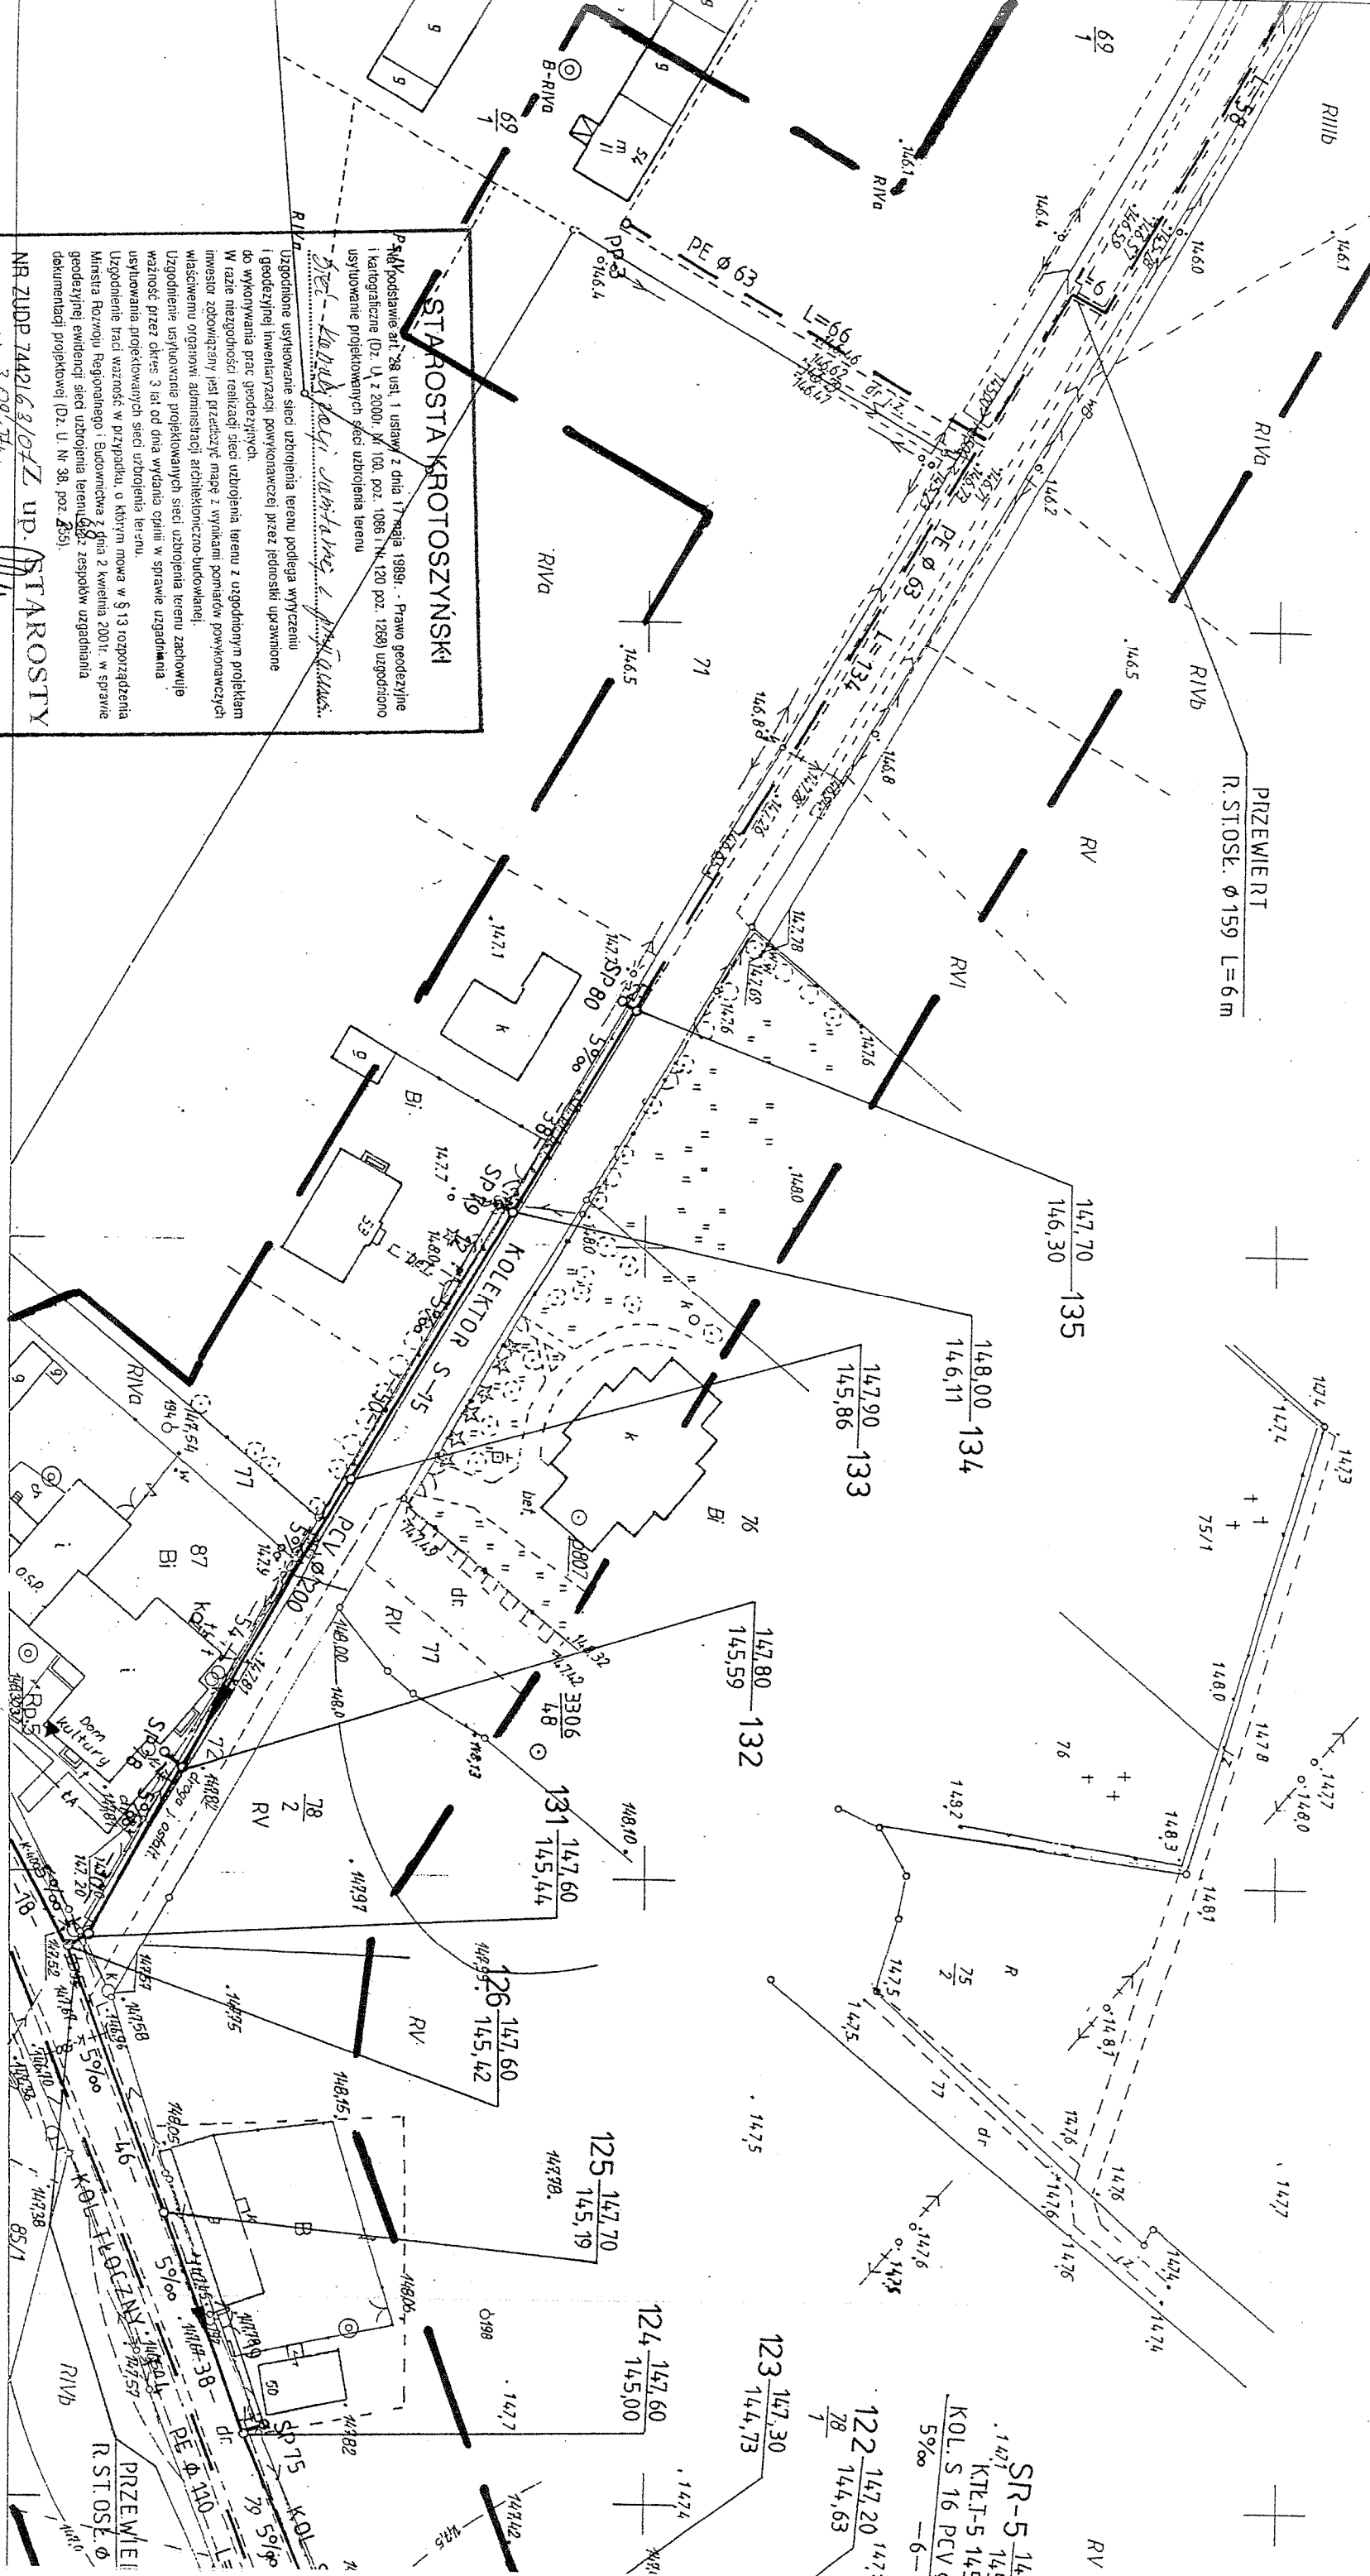

STAROSTA KROTOSZYŃSKI

Praktyka podstawowa art. 28 ust. 1 ustawy z dnia 17 maja 1989r. Prawo geodezyjne i kartograficzne (Dz. U. z 2000r. Nr 100, poz. 1086 i Nr 120 poz. 1288) uzgodniono ustanowienie projektowanych sieci uzbrojenia terenu

Starosta Krotoszyński

Uzgodnione ustanowienie sieci uzbrojenia terenu podlega wytyczeniu i geodezyjnej inwentaryzacji powiększonej przez jednostki uprawnione do wykonywania prac geodezyjnych. W razie niezgodności realizacji sieci uzbrojenia terenu z uzgodnionym projektem inwestor zobowiązany jest przedłożyć mapę z wynikami pomiarów powiększonych wliczając organom administracji architektoniczno-budowlanej. Uzgodnione ustanowienie projektowanych sieci uzbrojenia terenu zachowuje ważność przez okres 3 lat od dnia wydania opinii w sprawie uzgodnienia ustanowienia projektowanych sieci uzbrojenia terenu. Uzgodnione ustanowienie tracą ważność w przypadku, o którym mowa w § 13 rozporządzenia Ministra Rozwoju Regionalnego i Budownictwa z dnia 2 kwietnia 2001r. w sprawie geodezyjnej ewidencji sieci uzbrojenia terenu oraz zaspokojenia uzgodnienia dokumentacji projektowej (Dz. U. Nr 38, poz. 255).

NR ZUDP 7442163/07Z up. STAROSTY

Krotoszyn, dnia 3.09.07.

Wojciech Walczak
Przewodniczący Zespołu Uzgodniania
Dokumentacji Projektowej

433.443.091

woj. wielkopolskie

gmina: Rozdrażew

obiekt: NOWA WIEŚ-BUDY

MAPA SYTUACYJNO-WYSOKOŚCIOWA 1:1000

091

Założona w 1989r. przez

WOJEWÓDZKIE BIURO GEODEZJI I TR. W KALISZU

R.O. KROTOSZYN

Kierownik robót:

Wojciech Walczak

Kierownik R.O.


zlec. 18/223/88

433.4

podziół

2

433.4

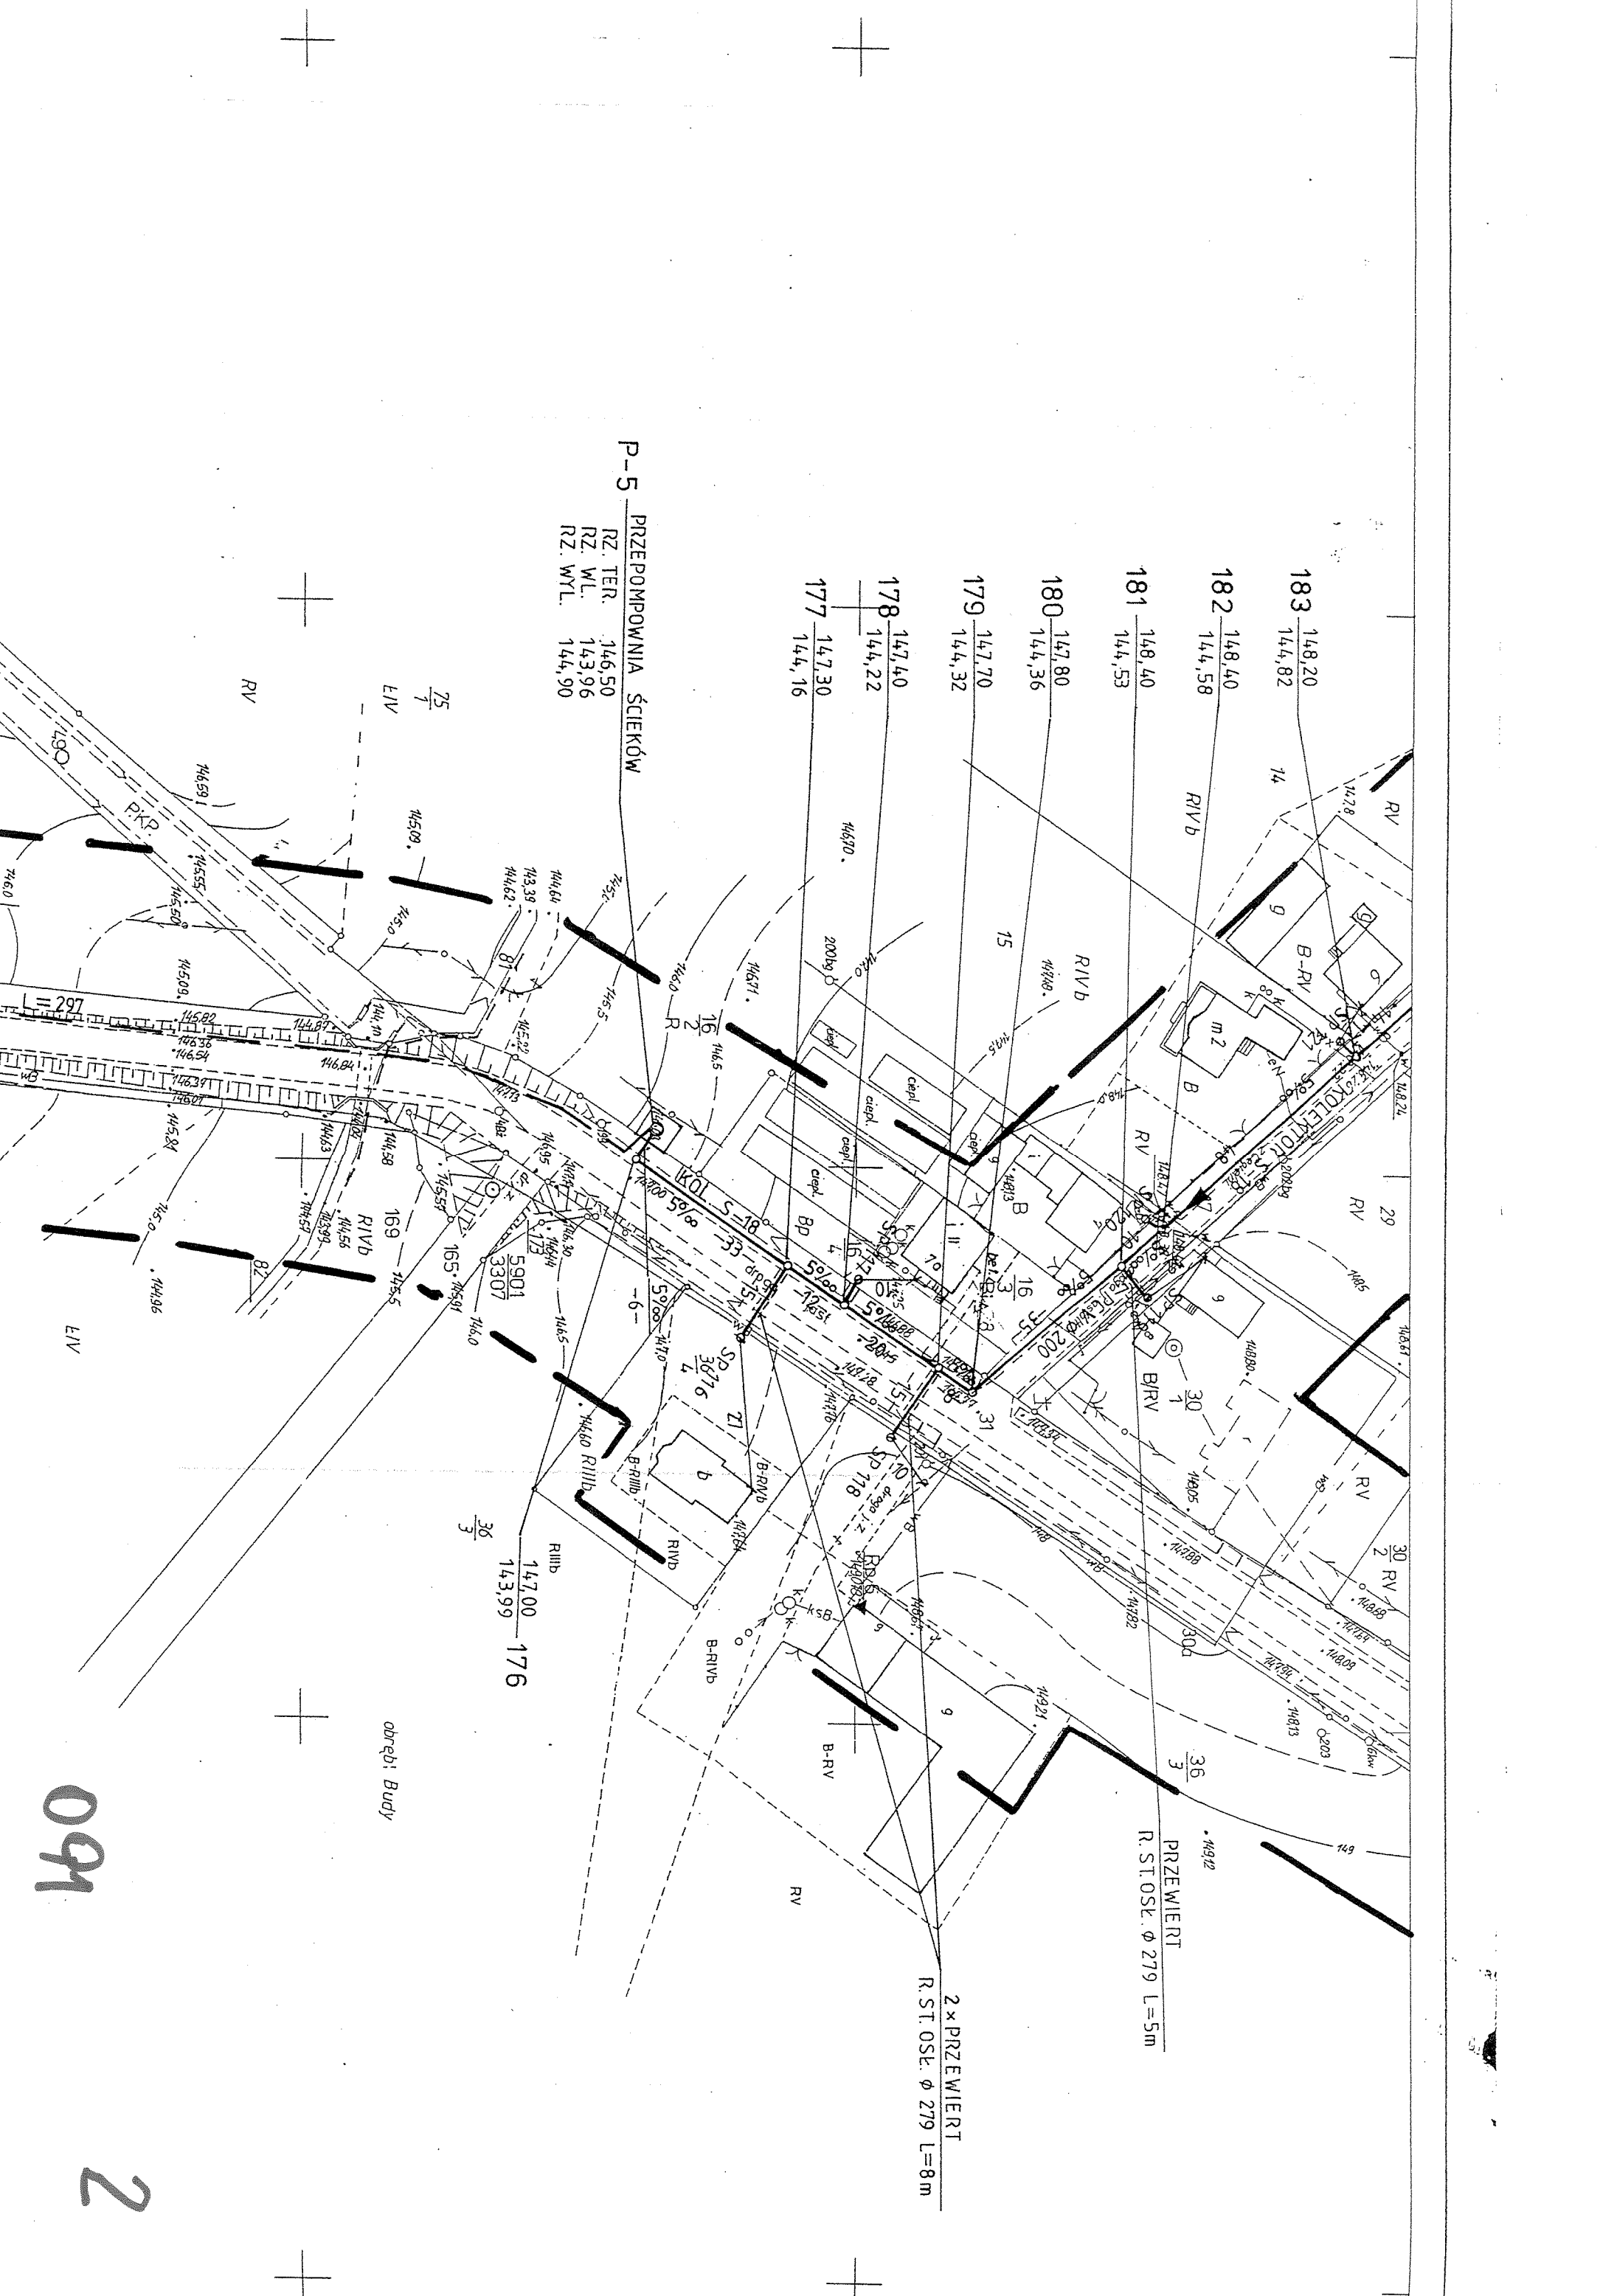

Na podstawie art. 28 ust. 1 ustawy z dnia 17 maja 1989r. "Prawo geodezyjne i kartograficzne" (Dz. U. z 2000r. Nr 100, poz. 1056 i Nr 120 poz. 1268) uzgodniono i kategoryzowanie projektowanych sieci uzbrojenia terenu

Uzgodnione użytkowanie sieci uzbrojenia terenu podlega wyłączeniu i geodezyjnej inwentaryzacji powykonalowej przez jednostki uprawnione do wykonywania prac geodezyjnych.
W razie nieudzielenia realizacji sieci uzbrojenia terenu z uzgodnionym projektem inwestor zobowiązany jest przedłożyć mapę z wynikiem pomiarów powykonalowych, włączeniem ogólnego administrcyj architektoniczno-budowlanej.
Uzgodnienie użytkowania projektowanych sieci uzbrojenia terenu zachowuje ważność przez okres 3 lat od dnia wydania opinii w sprawie uzgodnienia użytkowania projektowanych sieci uzbrojenia terenu.
Uzgodnienie traci ważność w przypadku, o którym mowa w § 13 rozporządzenia Ministra Rozwoju Regionalnego i Budownictwa z dnia 2 kwietnia 2001r. w sprawie geodezyjnej ewidencji sieci uzbrojenia terenu oraz zespołów uzgadniania dokumentacji projektowej (Dz. U. Nr 38, poz. 455).

NR ZUDP 7442/63/07 up. STAROSTY

Krotoszyn, dnia 3.09.07

Wiesława Walczak

Przewodnicząca Zespołu Uzgadniania Dokumentacji Projektowej

Krotoszyn, dnia 3.04.24

Wielka Walcach
Przewodniczący Zespołu Uzgadniania
Dokumentacji Projektowej

GEODETA UPRAWNIONY
Włodzisław
 mgr inż. ~~Włodzisław~~ **Włodzisław**
 IV uprawnień 17371

2 up. STAPROSTY

mgr inż. **Leopold Klubala**
KIEROWNIK POWIATOWEGO GŁOSZCZA
DEKUMENTACJI BENEFICJINI I KATYŃSKIEJ ROZNE

1979-1980
1981-1982
1983-1984
2721-2722
27

3 x PRZEWIERT
R.ST. OSŁ. Ø279 L=5m

P-3 PRZEPOMPOWNIĄ ŚCIEKÓW
DZ. TED. 1/500

RZ. TER:	145,00
RZ. WL.	142,39
RZ. WYL.	143,30

KOL. S-10 PCV ϕ 200
5% ∞ -15-

$$\begin{array}{r} 92 \\ \underline{145.00} \\ 147.47 \end{array}$$
$$\begin{array}{r} 145,70 \\ 143,22 \\ \hline 2,48 \end{array}$$
$$\begin{array}{r} 145,9 \\ 100 \overline{) 147,9} \end{array}$$

99 145,90
142,89 K.S.-11

$$\begin{array}{r} 98 \\ \times 142.85 \\ \hline 9800 \\ 78400 \\ 117600 \\ \hline 13982.30 \end{array}$$

11/ 97

$$\begin{array}{r} 97 \\ 45 \overline{) 142,65} \\ \underline{142,65} \\ 0 \end{array}$$
~~R/Vg~~

200

1

✓

3

1

33
B-R1

26 pt.gr

7


1

matyczne	
----------	--

433.443.081

433.443.034

4

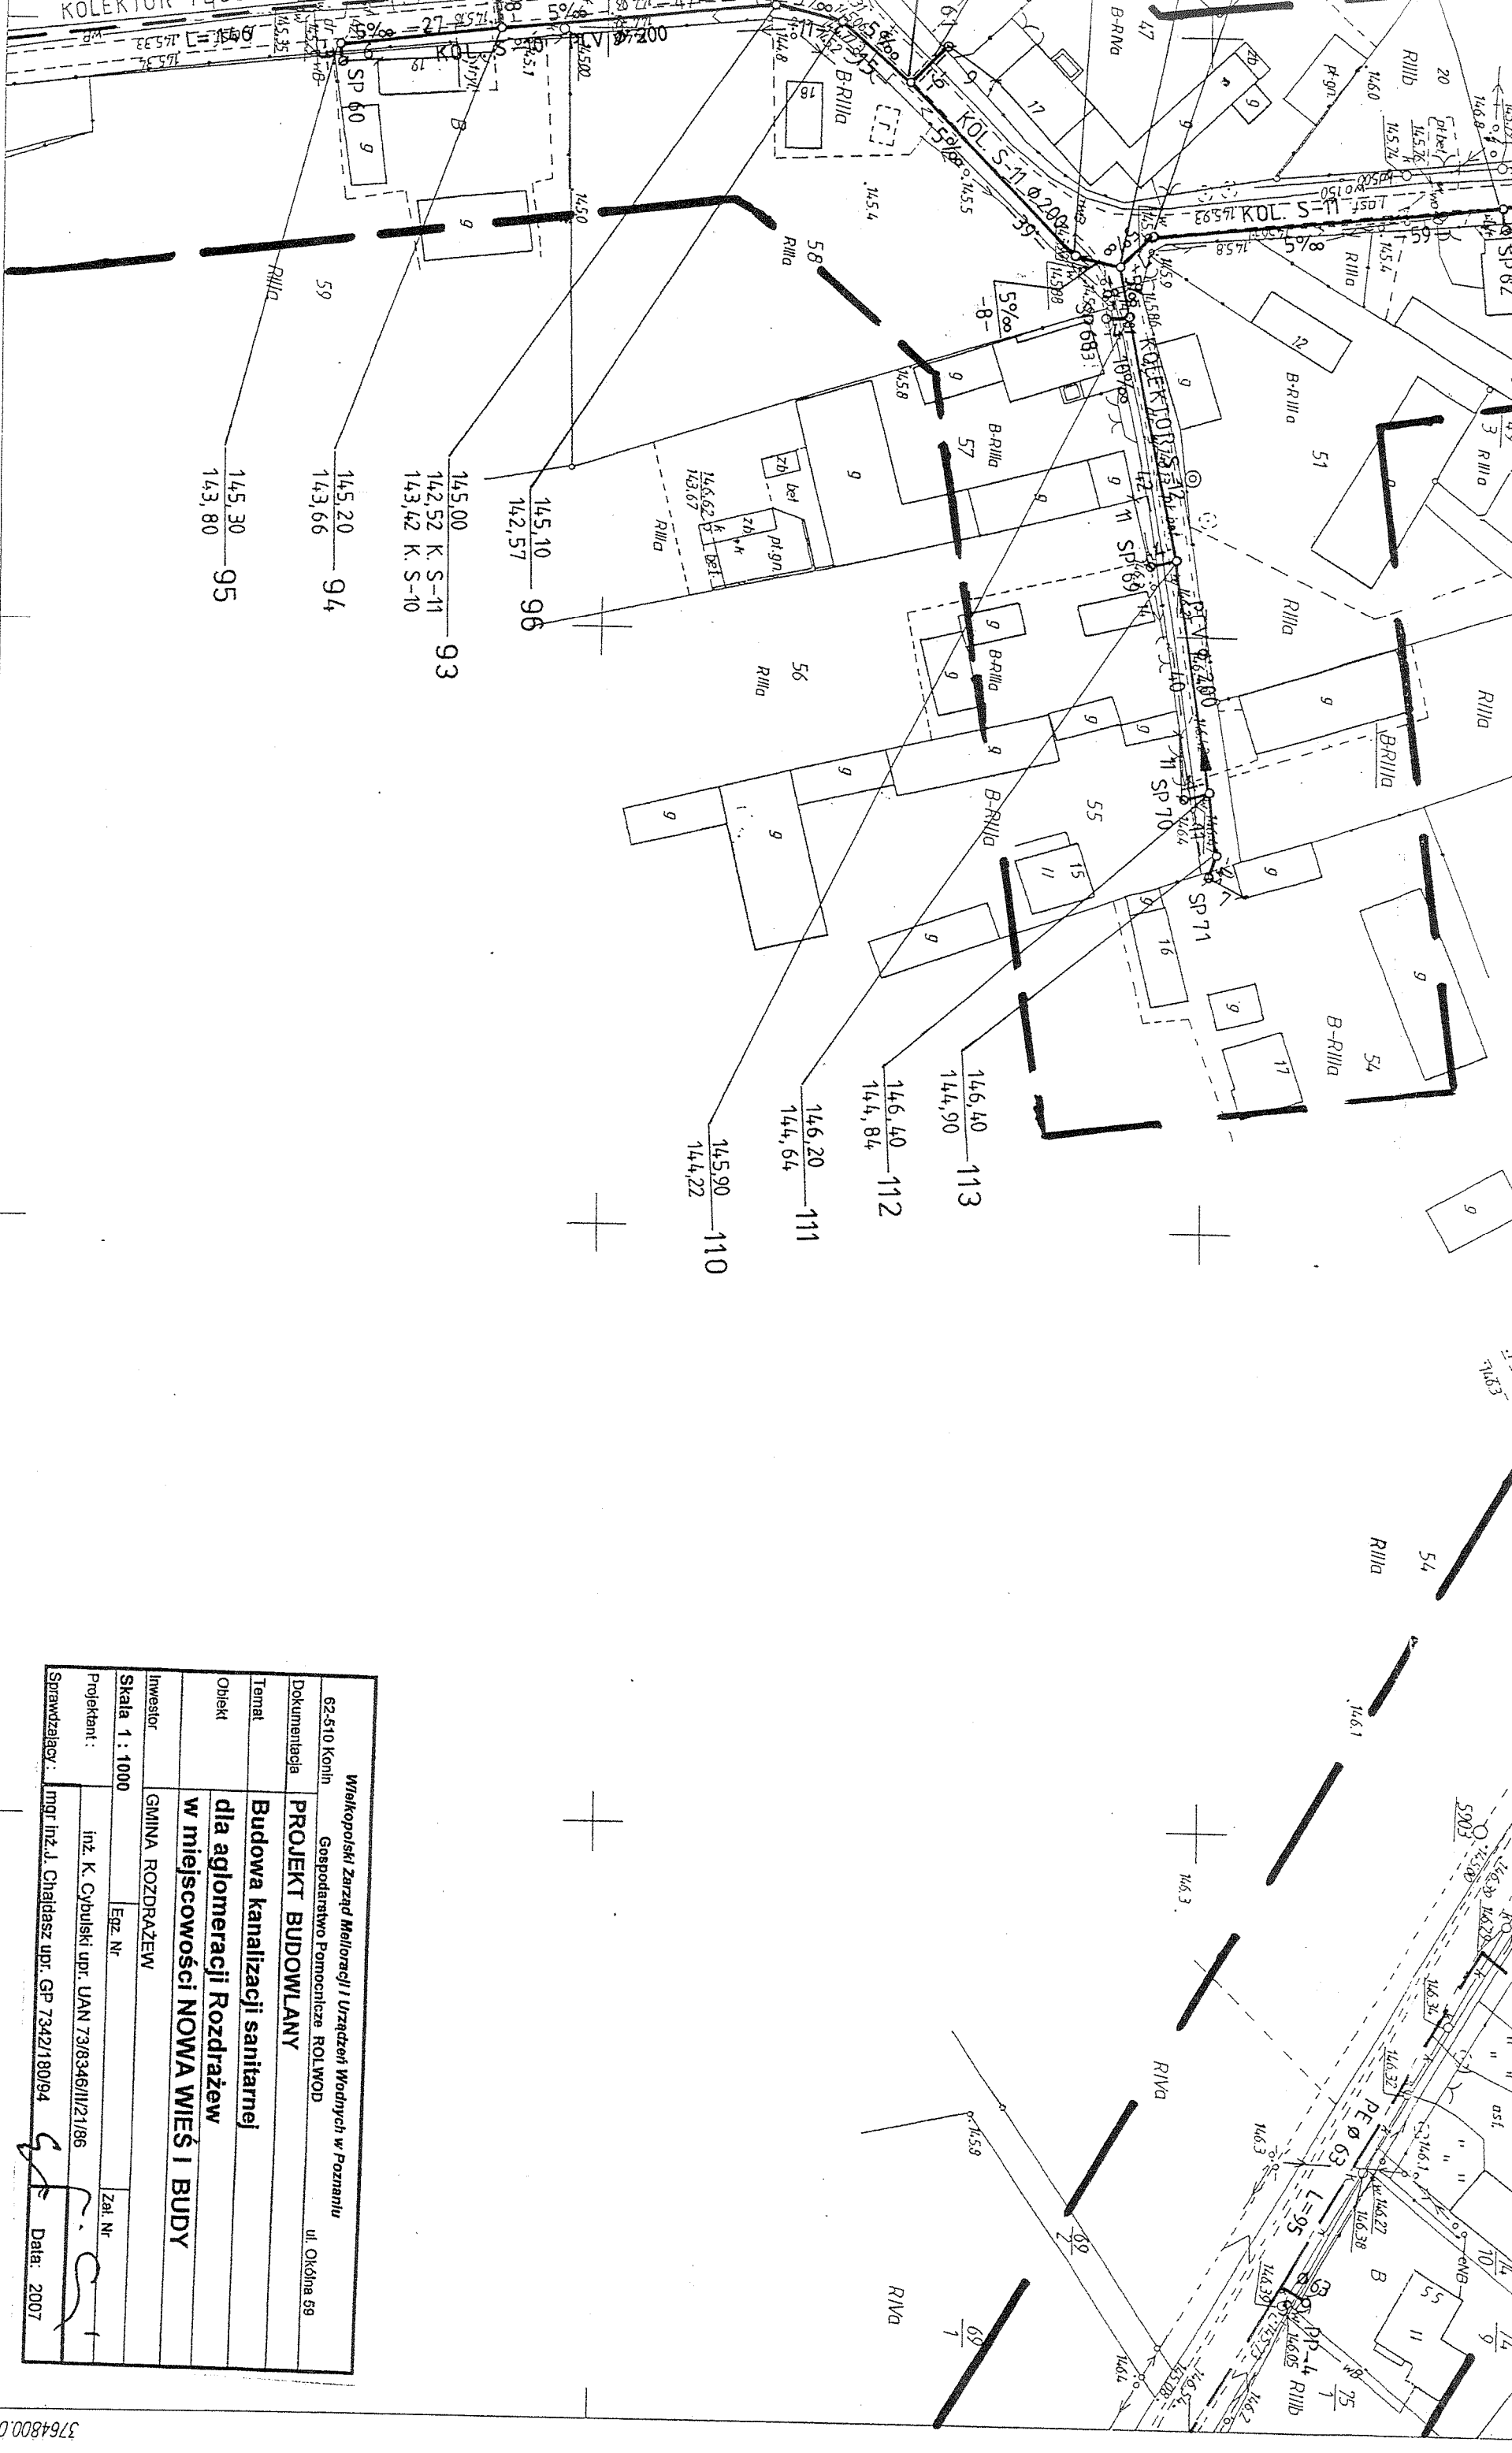

Wielkopolski Zarząd Melioracji i Urządzeń Wodnych w Poznaniu	
62-510 Konin	Gospodarstwo Pomocnicze ROLWOD
ul. Okólna 59	
Dokumentacja	PROJEKT BUDOWLANY
Temat	Budowa kanalizacji sanitarnej
Obiekt	dla aglomeracji Rozdrażew
	w miejscowości NOWA WIEŚ I BUDY
Investor	GINA ROZDRAŻEW
Skala 1 : 1000	
Projektant :	inż. K. Cybulski upr. UAN 73/8346/II/21/86
Sprawdzający :	mgr inż. J. Chajdasz upr. GP 7342/180/94
Data: 2007	

3.443.034

433.443.091


Gmina: Rozdrażew


1. Obręb: Nowa Wieś

5643500.00

3764800.00

3764800.00

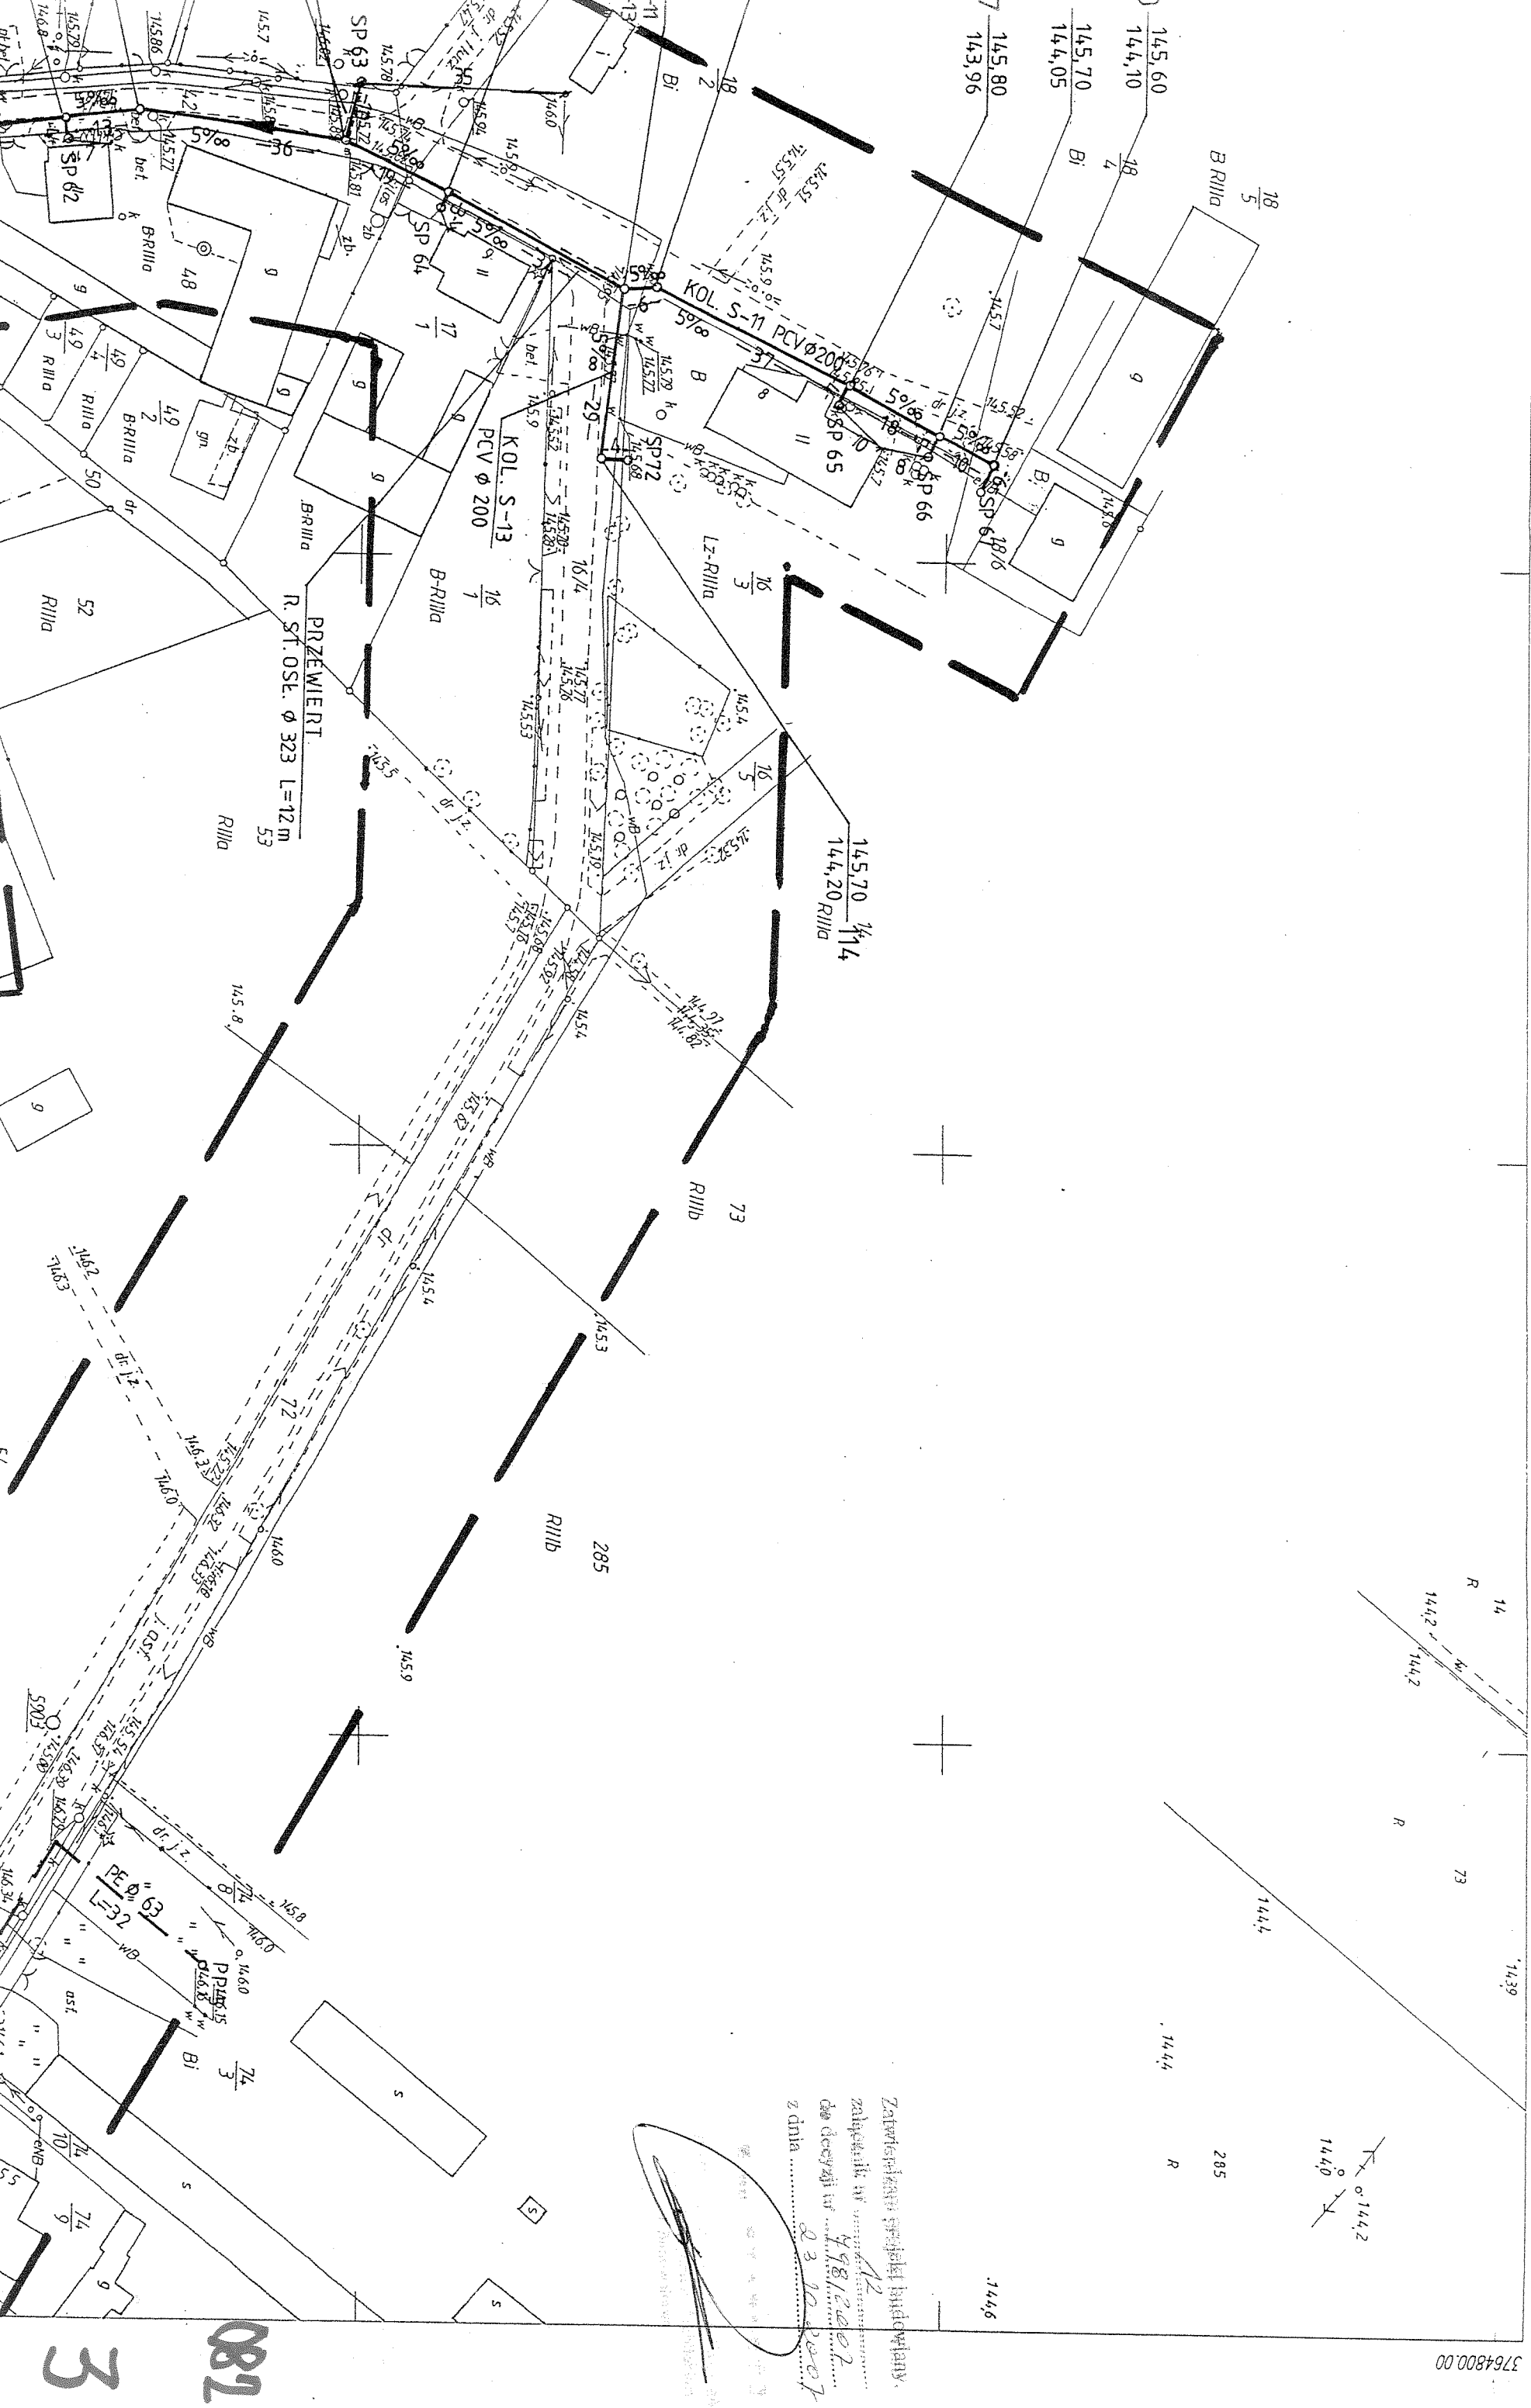

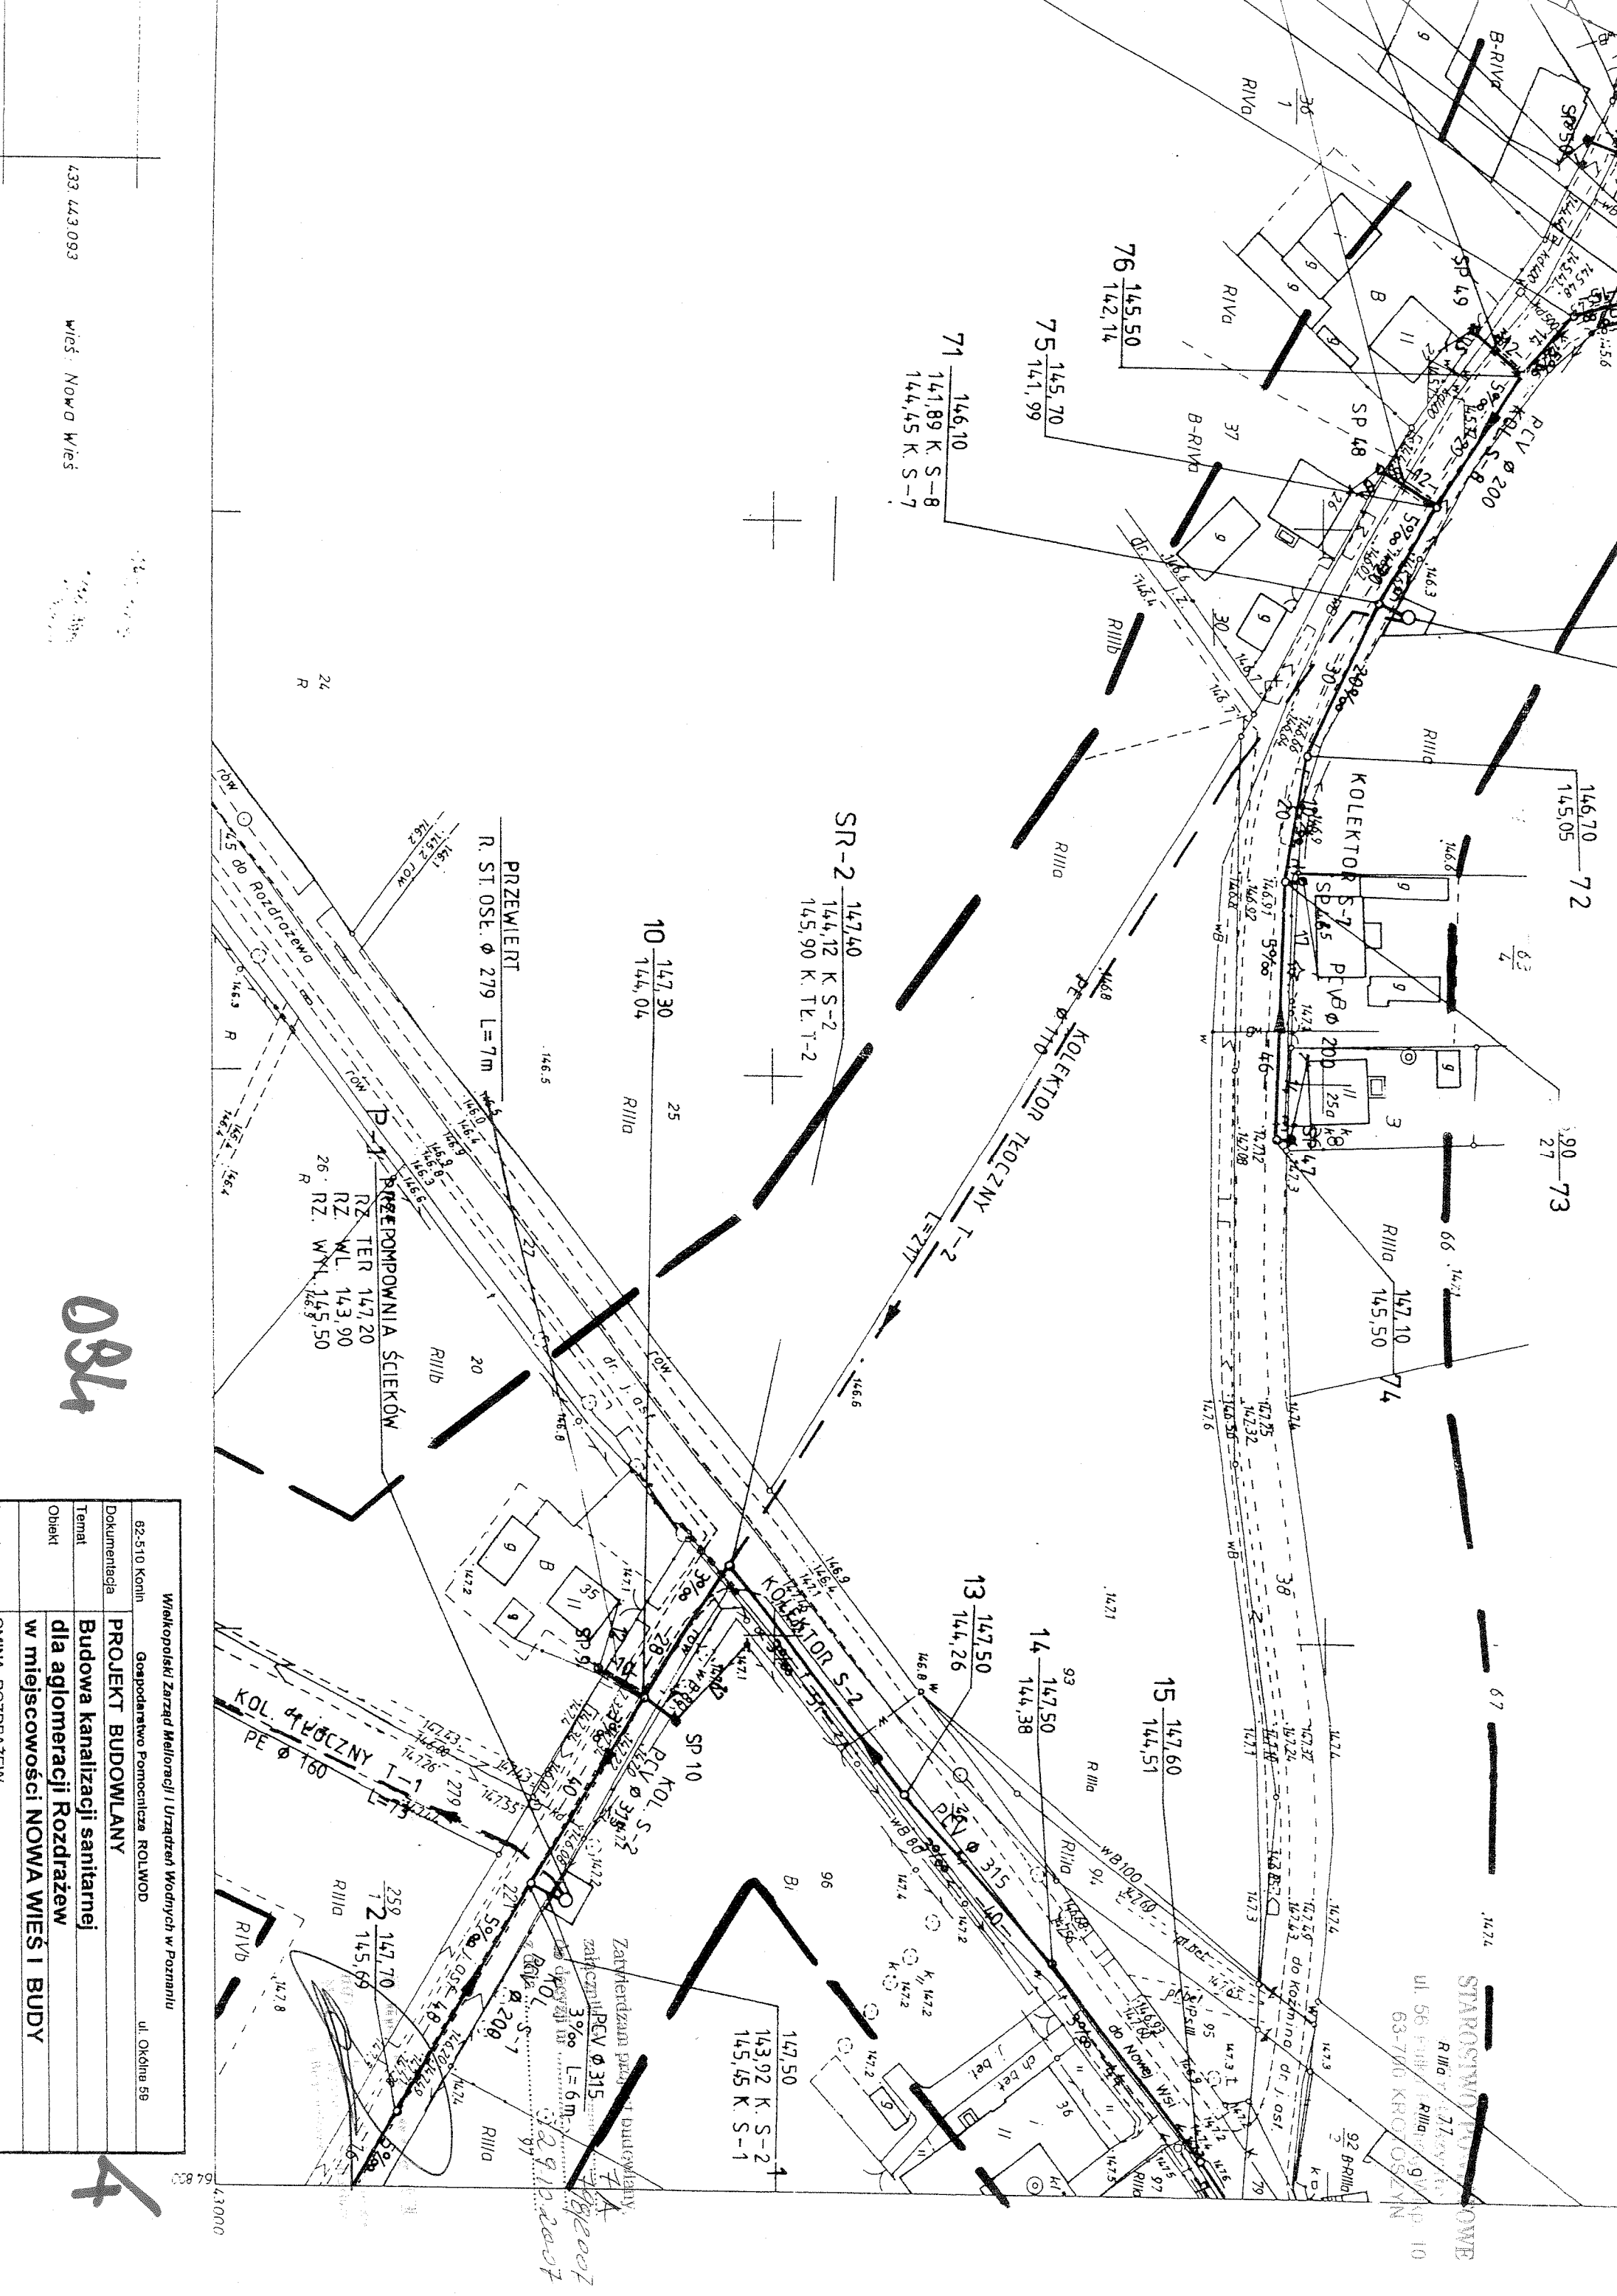

433.443.093
wieś: Nowa Wieś

084

Wielkopolski Zarząd Melioracji i Urządzeń Wodnych w Poznaniu	
82-510 Konin	Gospodarstwo Pomocnicze ROLWOD
ul. Okólna 56	
Dokumentacja	
PROJEKT BUDOWLANY	
Temat	
Budowa kanalizacji sanitarnej	
dla aglomeracji Rozdrażew	
w miejscowości NOWA WIEŚ I BUDY	
Obiekt	

STAROSTWO POWIATOWE
Rozdrażew
ul. 56-018
63-700 KROŚCIEŃ
92 Brilila

Na podstawie art. 28 ust. 1 ustawy z dnia 17 maja 1989r. - Prawo geodezyjne i kartograficzne (Dz. U. z 2000r. Nr 100, poz. 1086 i Nr 120 poz. 1268) uzgodniono usytuowanie projektowanych sieci uzbrojenia terenu

Uzgodnione użytkowanie sieci uzbrojenia terenu podlega wyłączeniu i geodezyjnej inwentaryzacji prowadzonej przez jednostki uprawnione do wykonywania prac geodezyjnych.

Wrazie z niezgodności realizacji sieci uzarojenia terenu z uzgodnionym projektem inwestor zobowiązany jest przedłożyć T-aps z wynikami pomiarów powykonawczych właścicielu organowi administracji architektoniczno-budowlanej.

Uzgodnienie usytuowania projektowanych sieci uzbrojenia terenu zachowuje ważność przez okres 3 lat od dnia wydania opinii w sprawie uzgodnienia usytuowania projektowanych sieci uzbrojenia terenu.

usytuowania projektowanych sieci uzbrojenia terenu.

Uzgodnienie racji ważności w przypadku, o którym mowa w § 13 rozporządzenia Ministra Rozwoju Regionalnego i Budownictwa z dnia 2 kwietnia 2011r. w sprawie geodezyjnej ewidencji sieci uzbrojenia terenu oraz sposobów uzgadniania dokumentacji projektowej (Dz. U. Nr 38, poz. 455).

NR ZUDP 7442/63/07 Z up. STAROST
Krotoszyn, dnia 3.04.2011.

Wiesława Walczuk
Przewodniczący Zespołu Uzgadniania
Dokumentacji Projektowej

GEODETA UPRAWNIOWY
100%
mgr inż. Jacek Skowronski
nr uprawnień 17371

Założona w r. 1996 przez

GEODEZJĘ "WIS" SC. KROTOSZYN

ул. Кокшатаја 5

Acting
Muller's
Zack
Randy

STAROSTA KRAJOWY

WYKŁADY

1924-25

.....

5387106

RODZAJ: 22/06
MIEJSCE: 22/06

W. F. B. O. L. I. N. G. M. C. H.

wyliczeniu
jednostki

Экспертная оценка качества геодезических работ

[illegible]

głównego surowca

100% (100%)

Z up. STAROSTY

mgr inż. *Dariusz Klabala*
KIEROWNIK POMAŁOWEGO ODRĘBKĄ
KOMUNIKACJI GOSPODARSTWA / MARIUSZ KLABALA

GEODEZJA * WIS * S. C.

63-700 KROTOSZYN

91. K042ATAJA 52543-50

KIP 621-000-33-15

Sportqdzit.

STANLEY WITH PIOTROWSKI

05-10-1968 9:57 AM 25

10

433. 443.093


Wieś: Nowa Wieś

58

433. 443. 132

Gm. ROZDRAŻEW woj. wielkopolskie



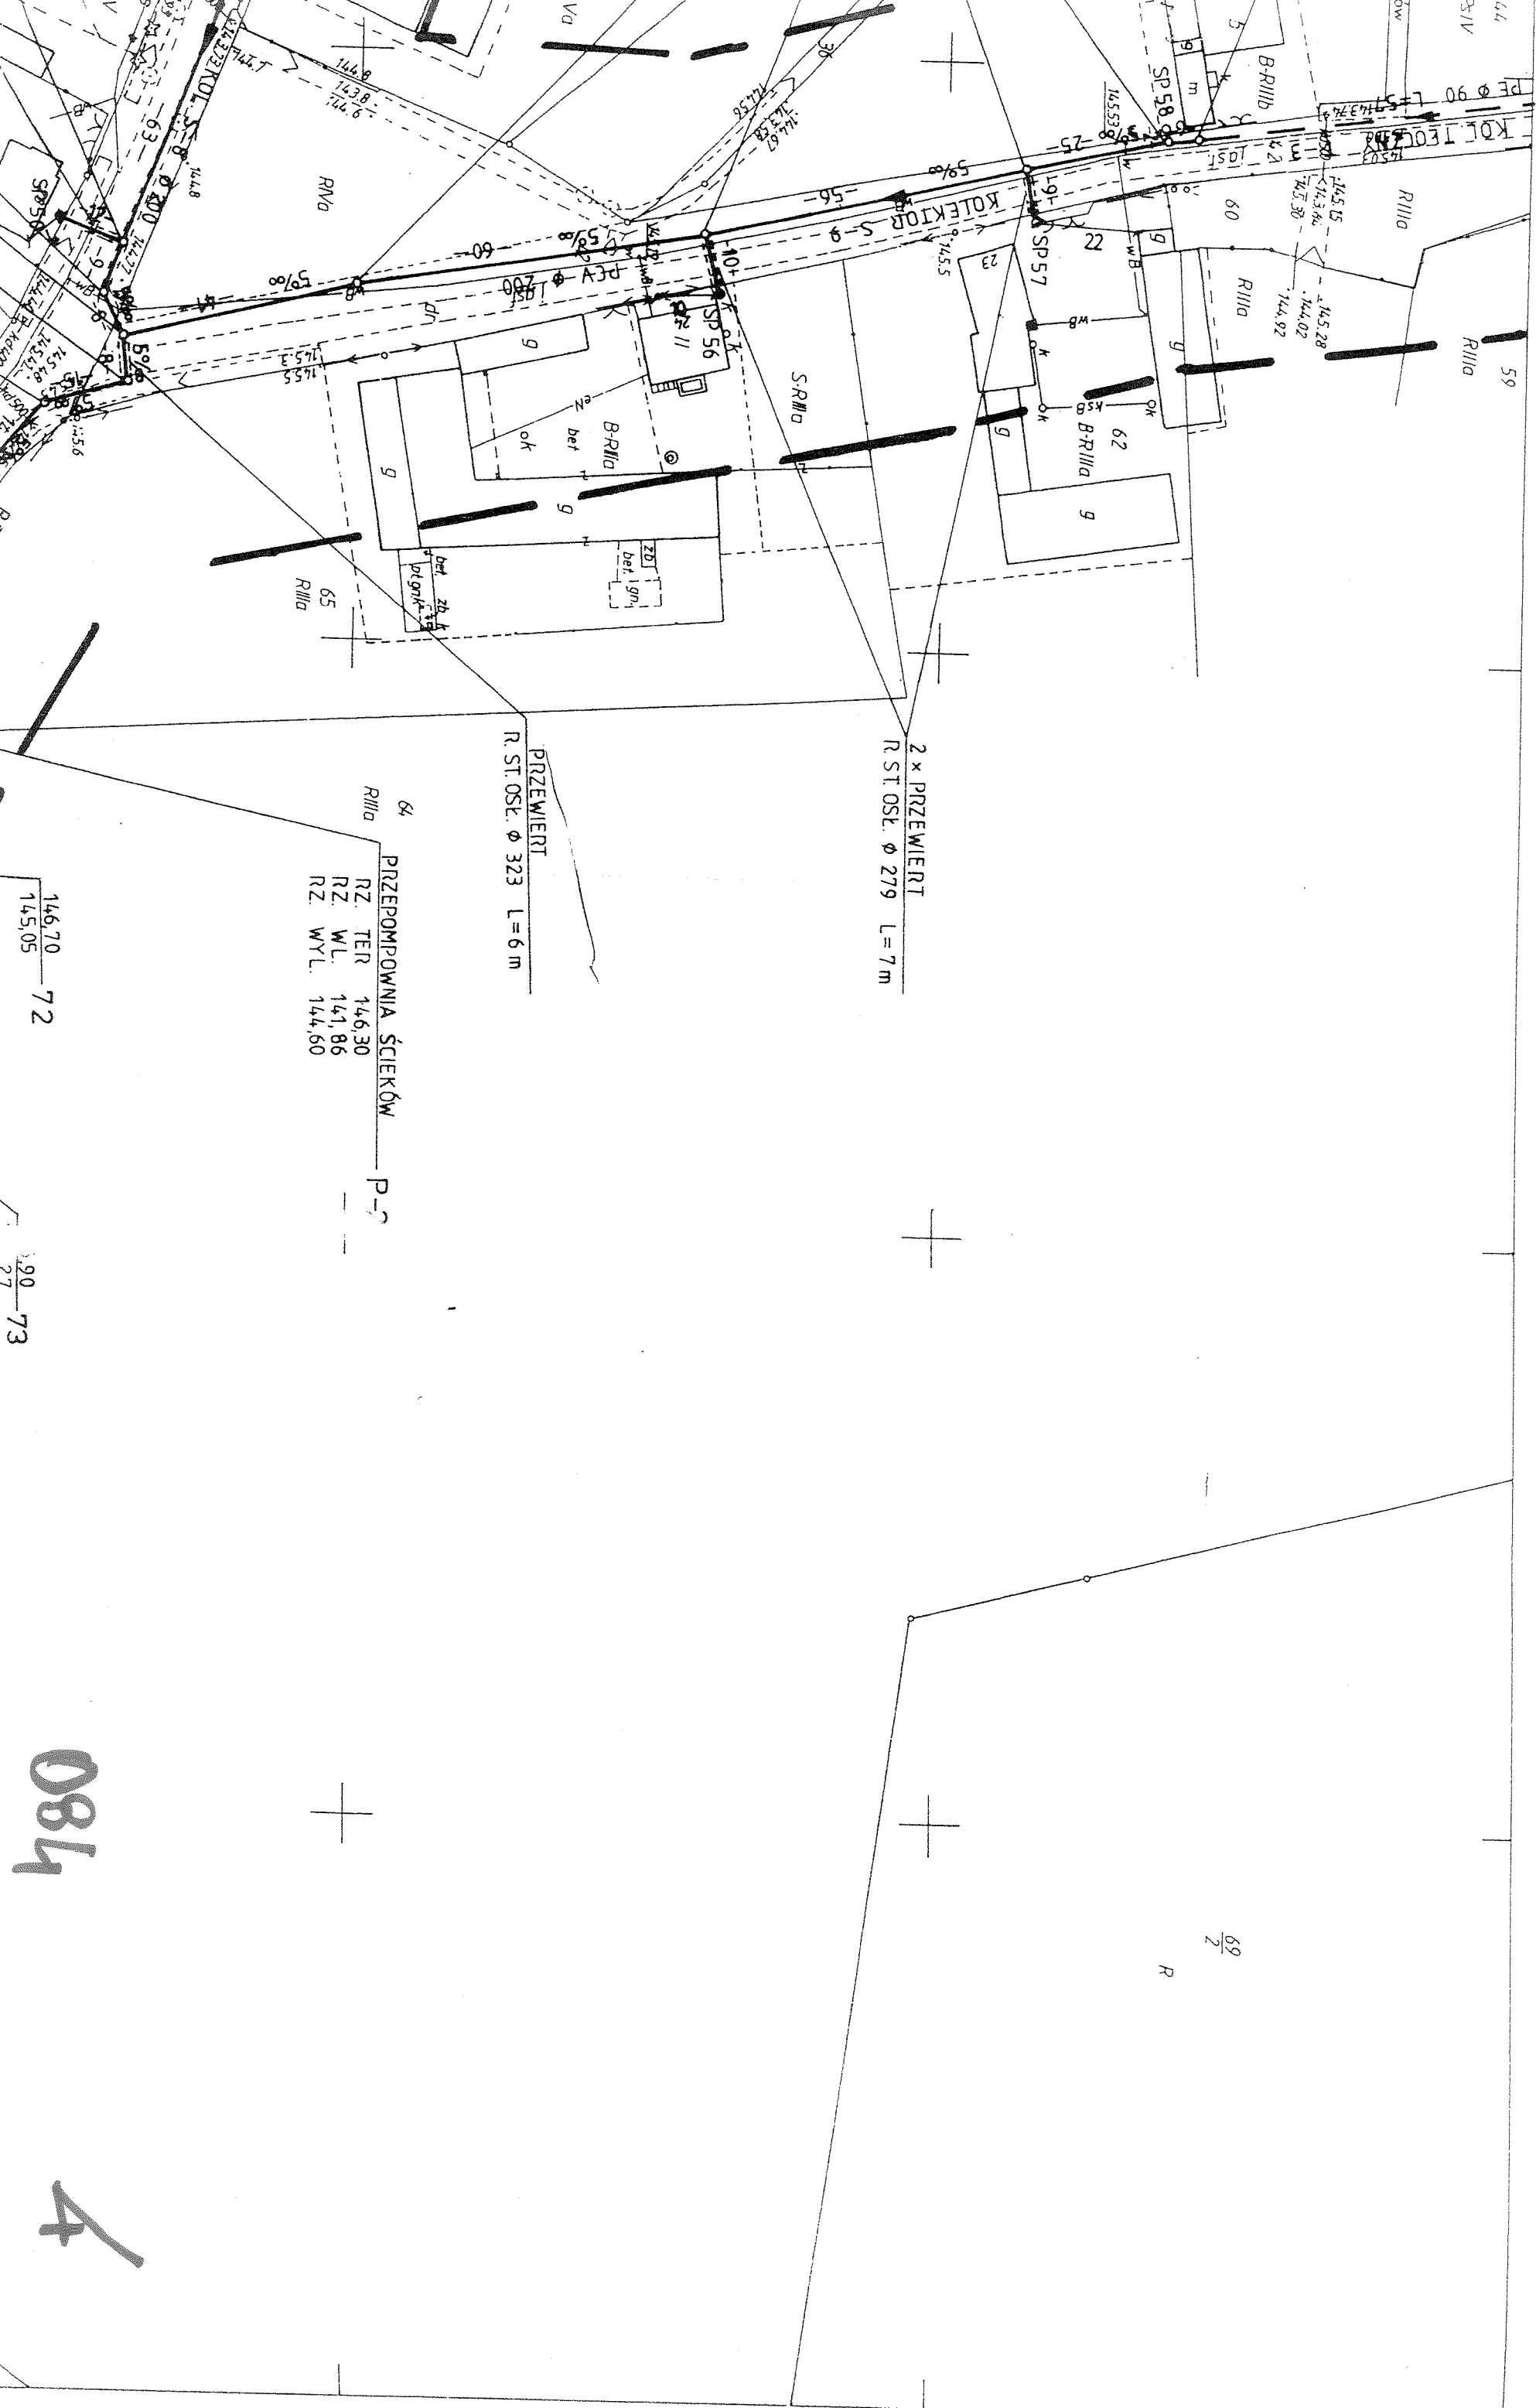

+

1282/88

433.443.093

WODGİK w Kalis

KERC

Nr ewid. zasobu

Nr komputerowy 433.443.093

Data 11.09.15

Imię i nazwisko

433.443.093

woj. wielkopolskie


093

MAPA SYTUACYJNO-WYSOKOŚCIOWA 1:1000

Zakończona w 1989 r. przez




5

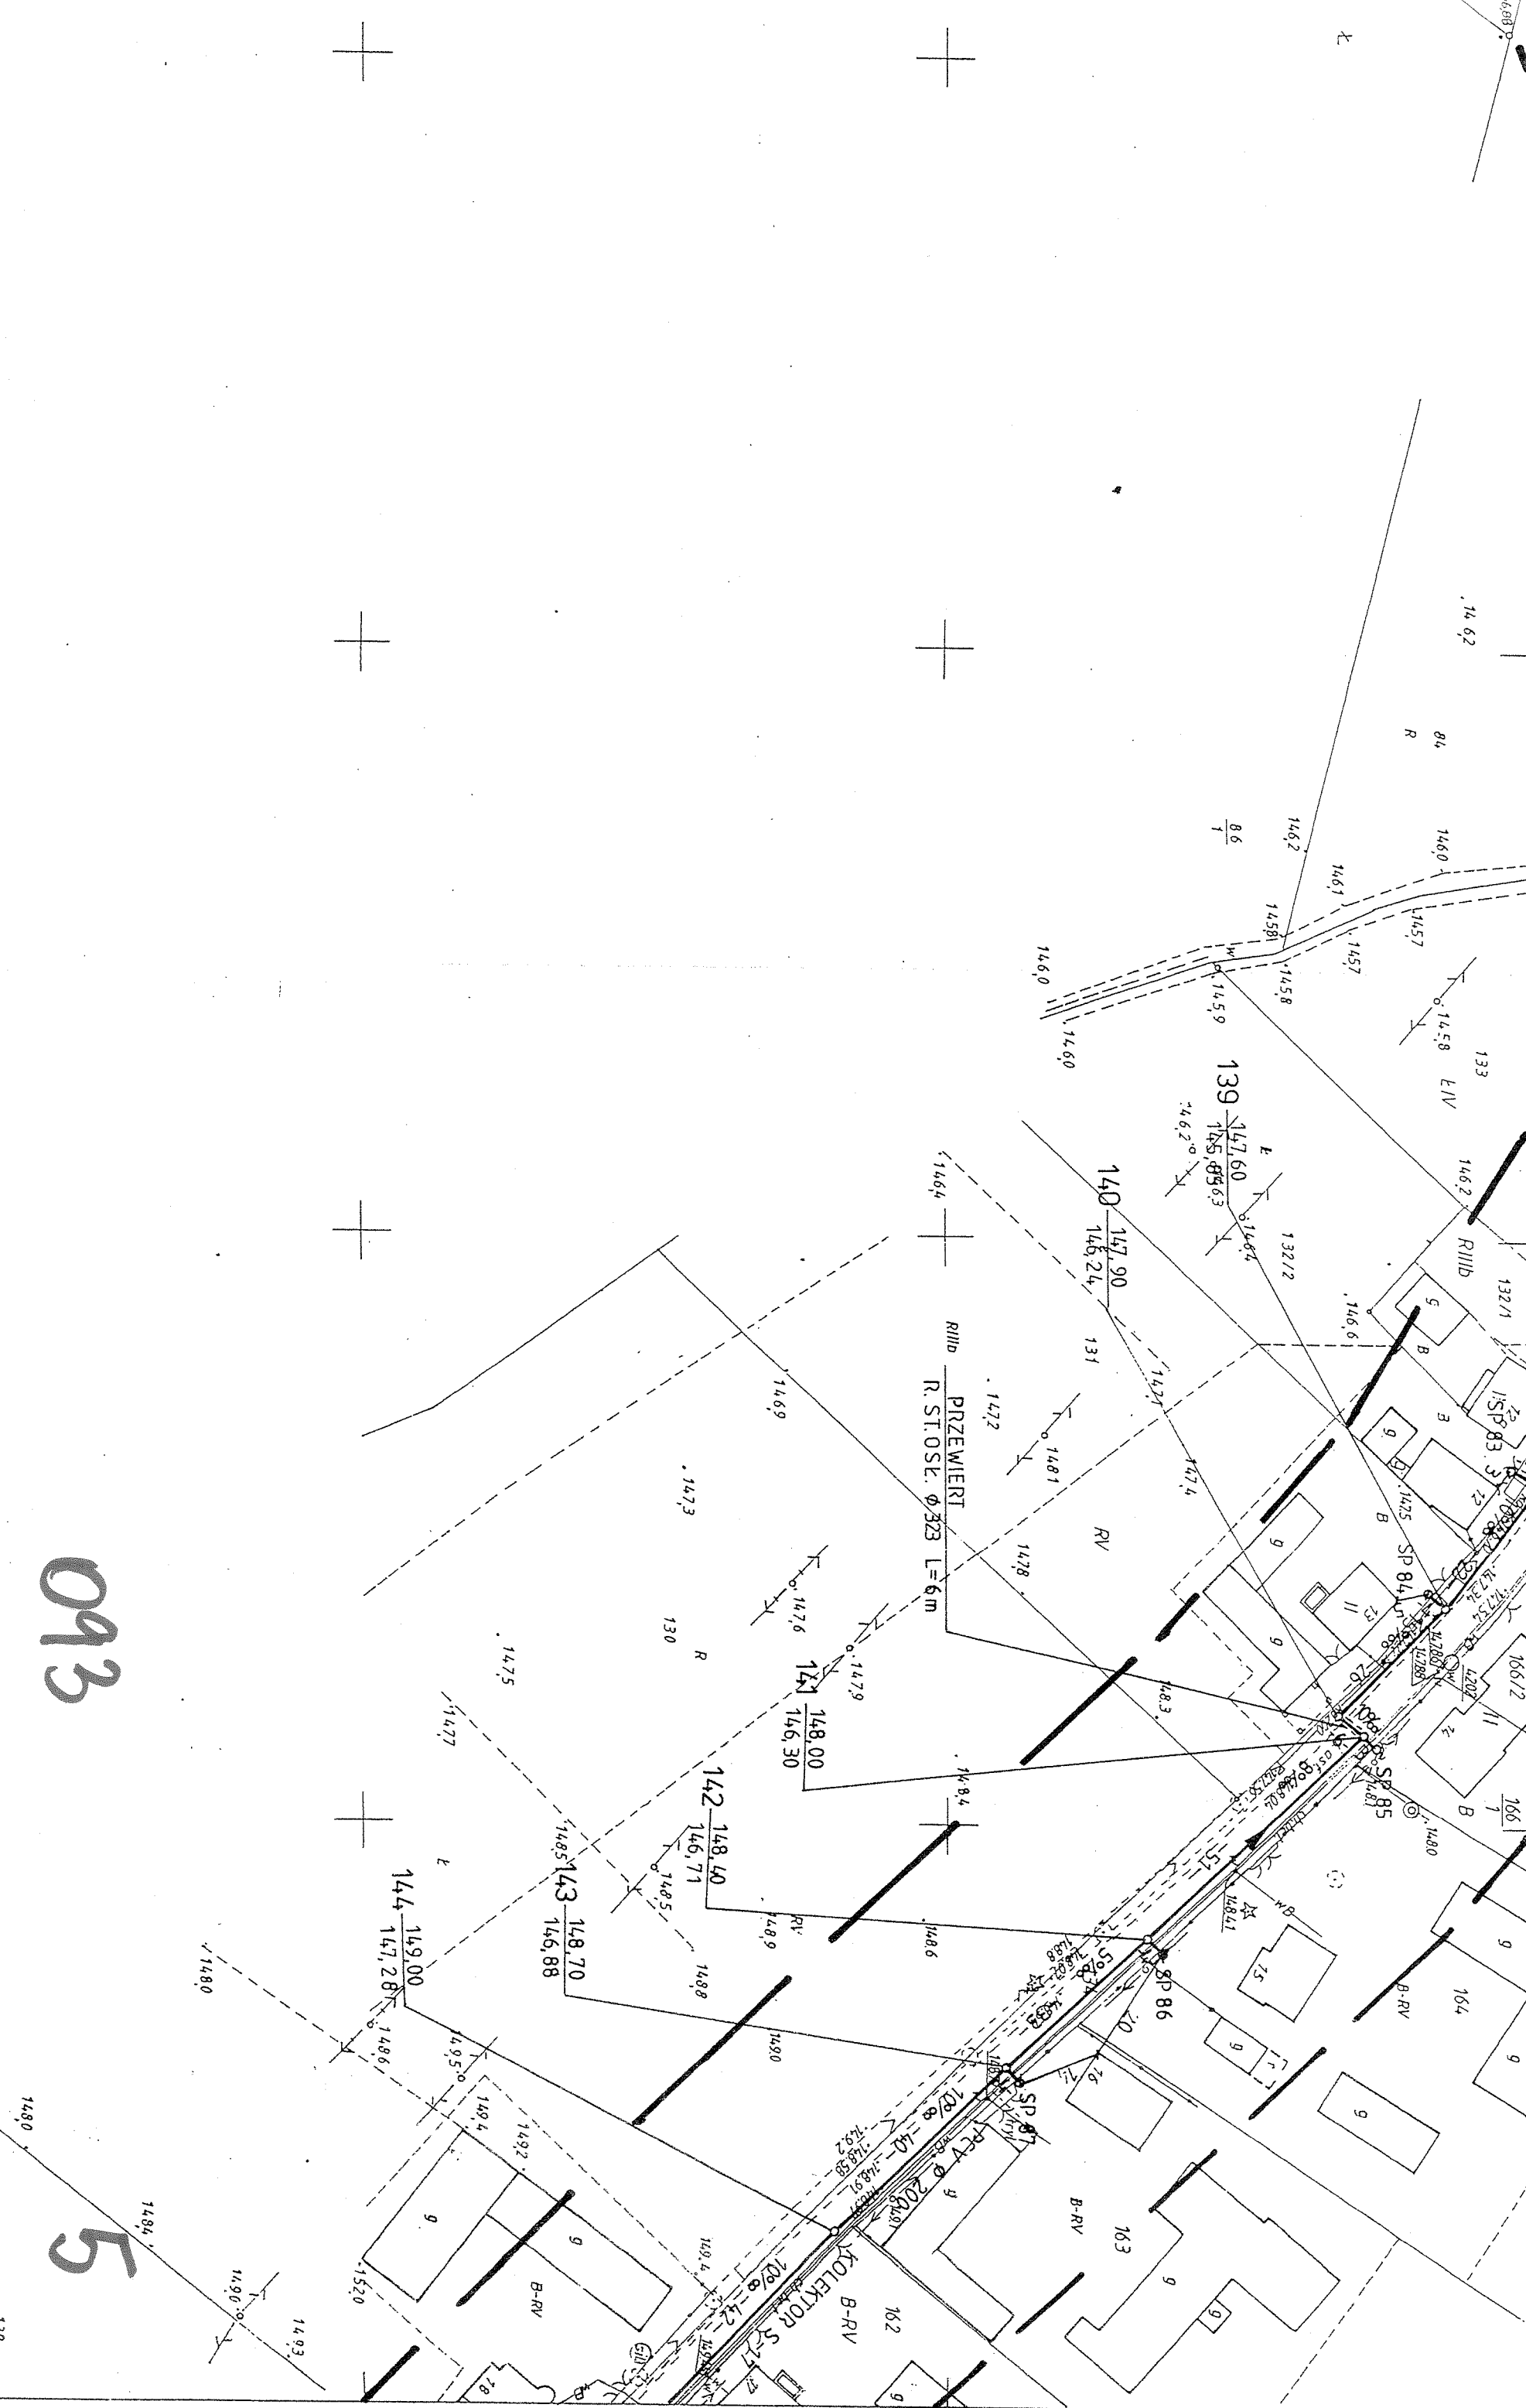

093

5

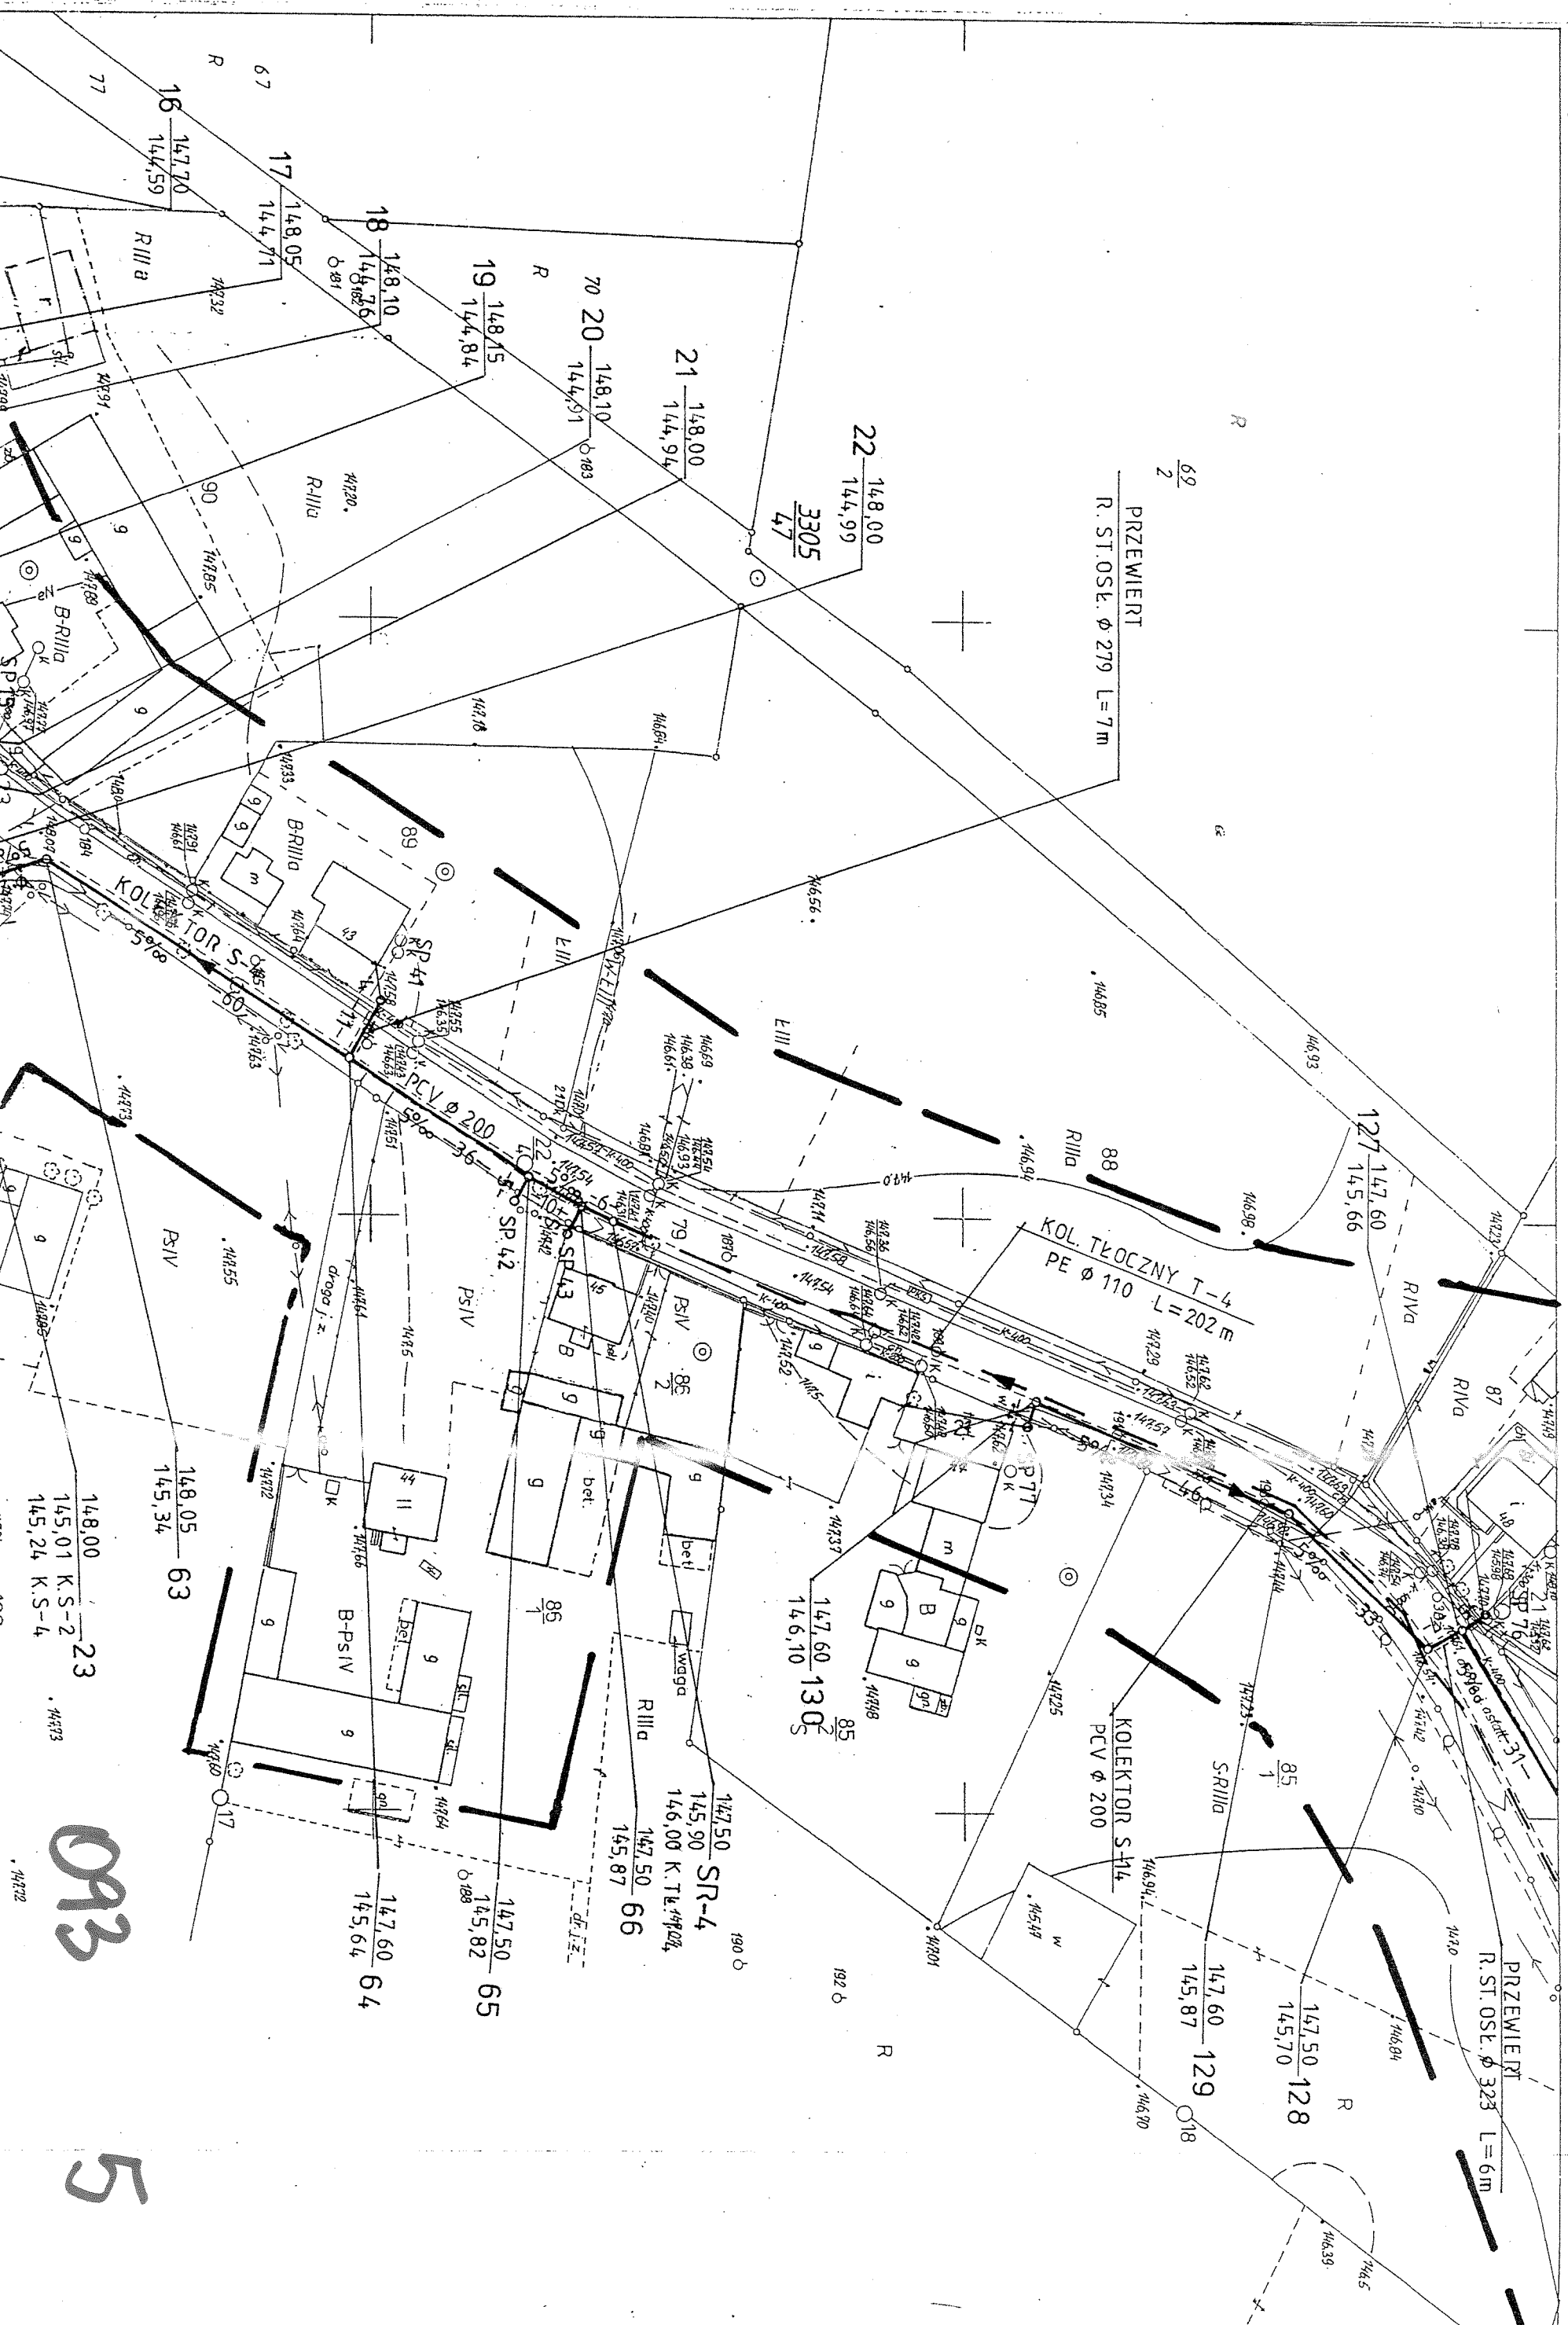

093

5

250
3
R III a

149,14

248
R III a

222
R III a

69 150,80
149,50
68 151,10
149,33

PRZEWIEZI
R. ST. OSŁ. Ø 323 L=7m

67 151,10
149,21

51 151,20
149,20 K. S-2
151,20 K. S-9

52 151,20
149,35

53 151,50
149,65

54 151,50
149,69 R III a

R III b

27 O

226 B-III b

STAROSTWO POWIATOWE
w Piotrkowie
ul. 56 Półk Pichoty Wlkp.
63-700 KROTOSZYN

Wielkopolski Zarząd Melioracji i Urządzeń Wodnych w Poznaniu	
62-510 Konin	Gospodarstwo Pomocnicze ROLWOD
ul. Okólna 59	
PROJEKT BUDOWLANY	
Temat: Budowa kanalizacji sanitarnej dla aglomeracji Rozdrażew w miejscowości NOWA WIEŚ I BUDY	
Obiekt: BUDY	
Inwestor: GMINA ROZDRAŻEW	
Skala 1 : 1000	
Projektant: inż. K. Cybulski upr. UAN 73/8346/II/21/86	Zaś. Nr.
Sprawdzający: mgr inż. J. Chajdasz upr. GP 7342/180/94	Data: 2007

rkuszy

093

433443.142

1. NOWA WIEŚ

GEODETA UPRAWNIONY
mgr inż. *Henryka Kucińska*
nr uprawnień 17371

GEODETA UPRAWNIONY
mgr inż. *Henryka Kucińska*
nr uprawnień 17371

dn. 14.05.07

Zmiany:

141

7


Wpisano do ewidencji w ośrodku
nr 164/9/7/1/90

Wpisano do ewidencji w ośrodku
nr 164/9/7/1/90

(Podstawa: art. 13 ustawy z dnia 17 maja
1989 r. prawo geodezyjne i kartograficzne
Dz. U. Nr 30 poz. 163)

DZ. 1222/88 data
za zgodność z oryginałem imię i nazwisko
oraz stanowisko służbowe

inspektor

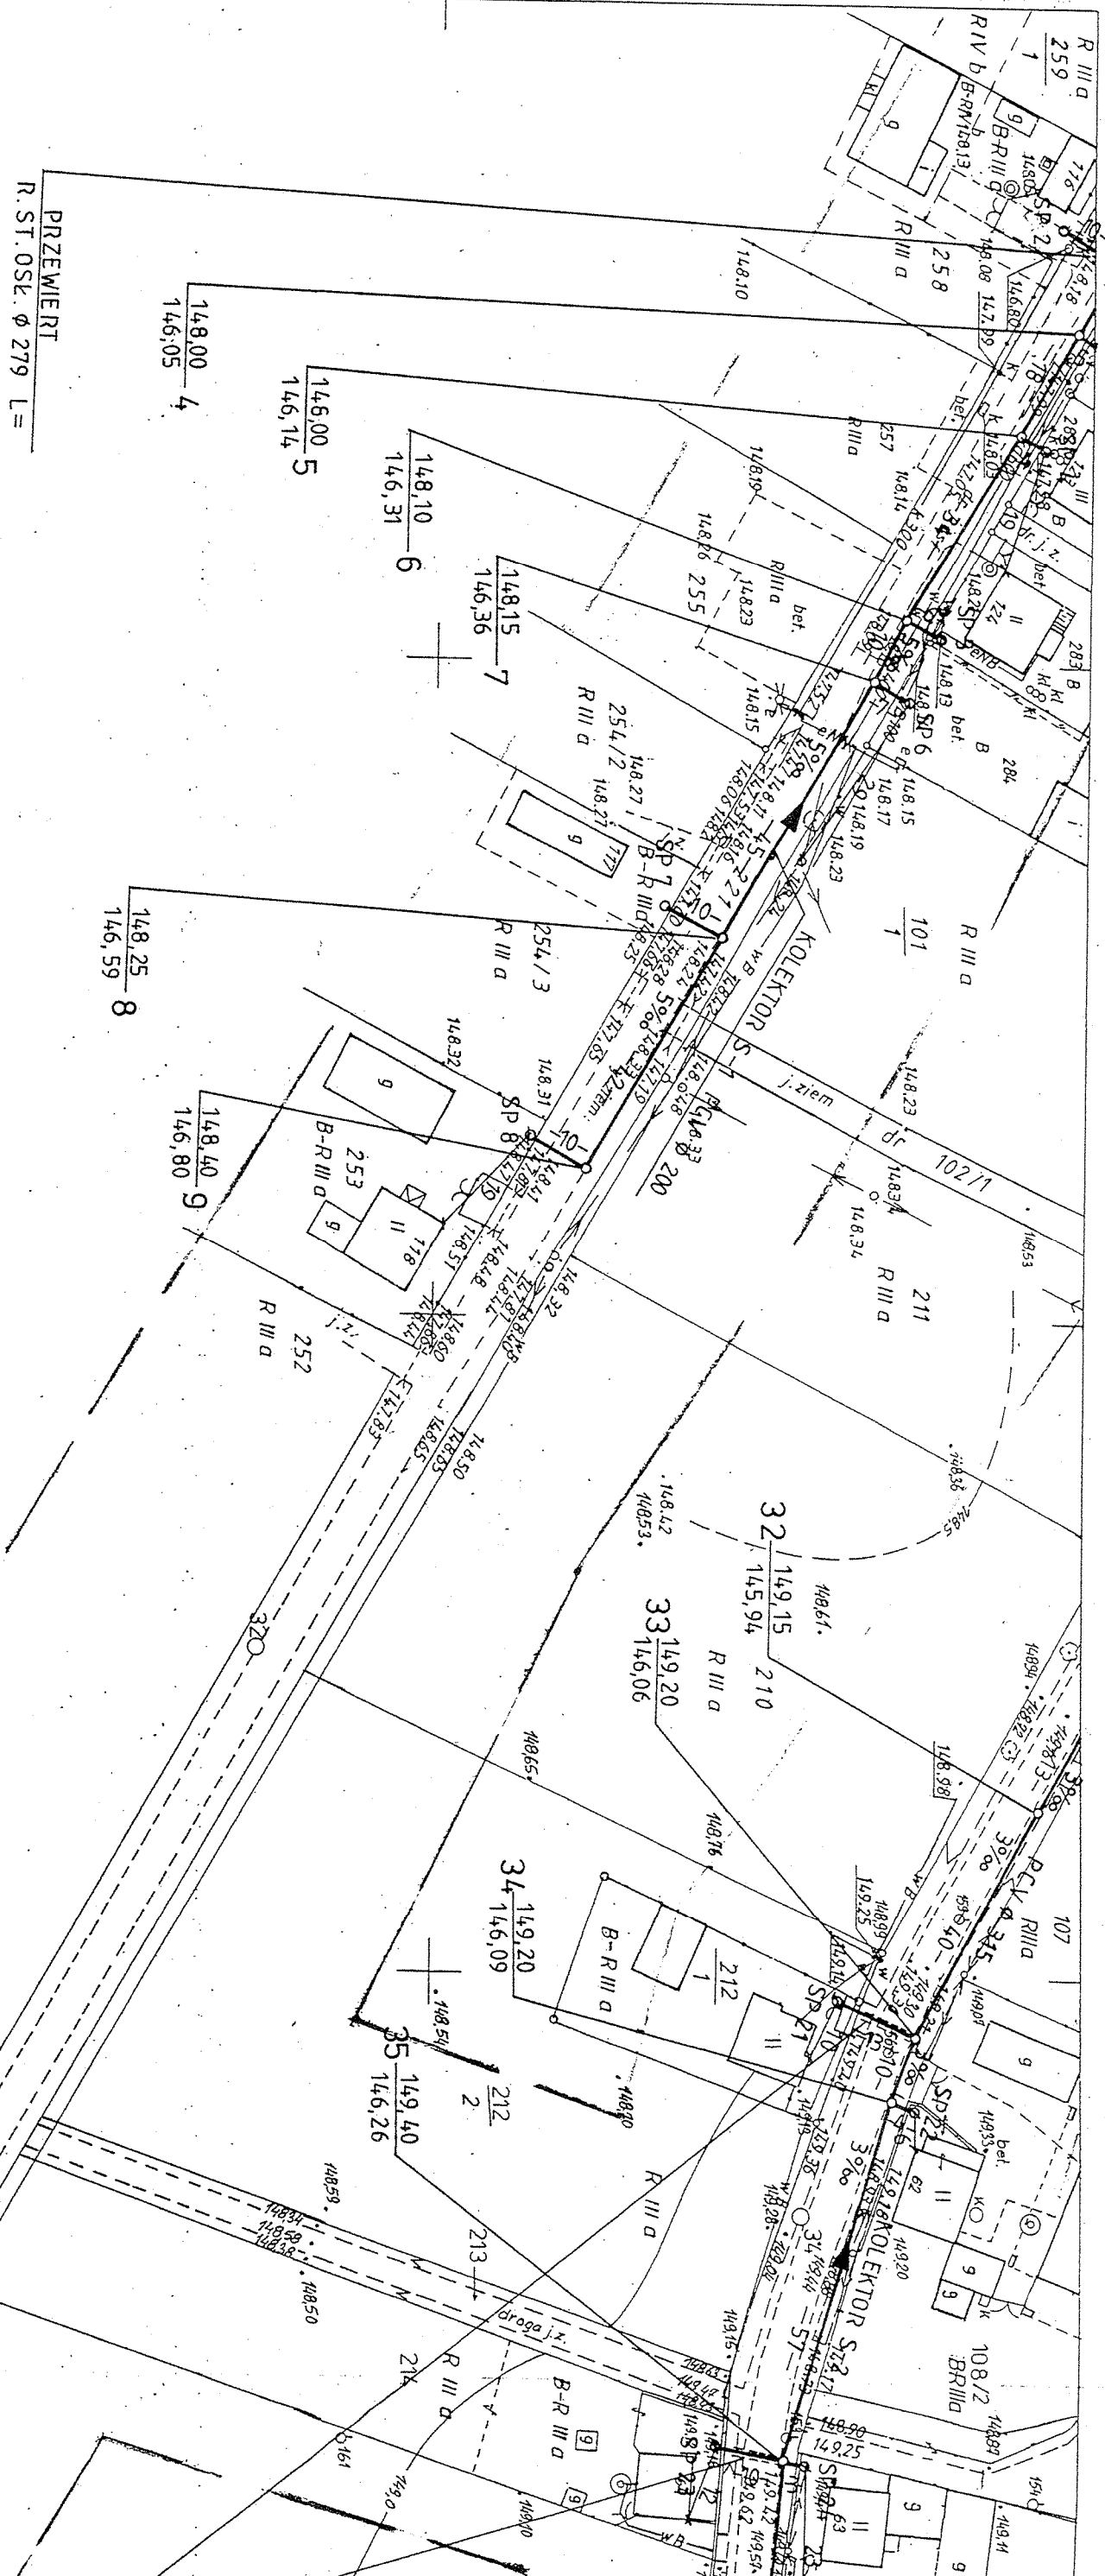

3


7

STAROSTWO POWIATOWE
w Krotoszynie
ul. 56 Pułku Piechoty Wilk. 10
63-700 KROTOSZYN

[Signature]

Zatwierdzam projekt budowlany,
załącznik nr 10 A
do decyzji nr 143/2007
z dnia 23.10.2007

Wielkopolski Zarząd Melioracji i Urządzeń Wodnych w Poznaniu	
62-510 Korin	Gospodarstwo Pomocnicze ROLWOD
ul. Okólna 59	
Dokumentacja	PROJEKT BUDOWLANY
Temat	Budowa kanalizacji sanitarnej
Obiekt	dla aglomeracji Rozdrażew
	w miejscowości NOWA WIEŚ I BUDY
Investor	GMINA ROZDRAŻEW
Skala 1 : 1000	Egz. Nr
Projektant :	inż. K. Cybulski upr. UAN 73/8346/II/21/86
Sprawdzający :	mgr inż. J. Chajdasz upr. GP 7342/180/94
Data: 2007	

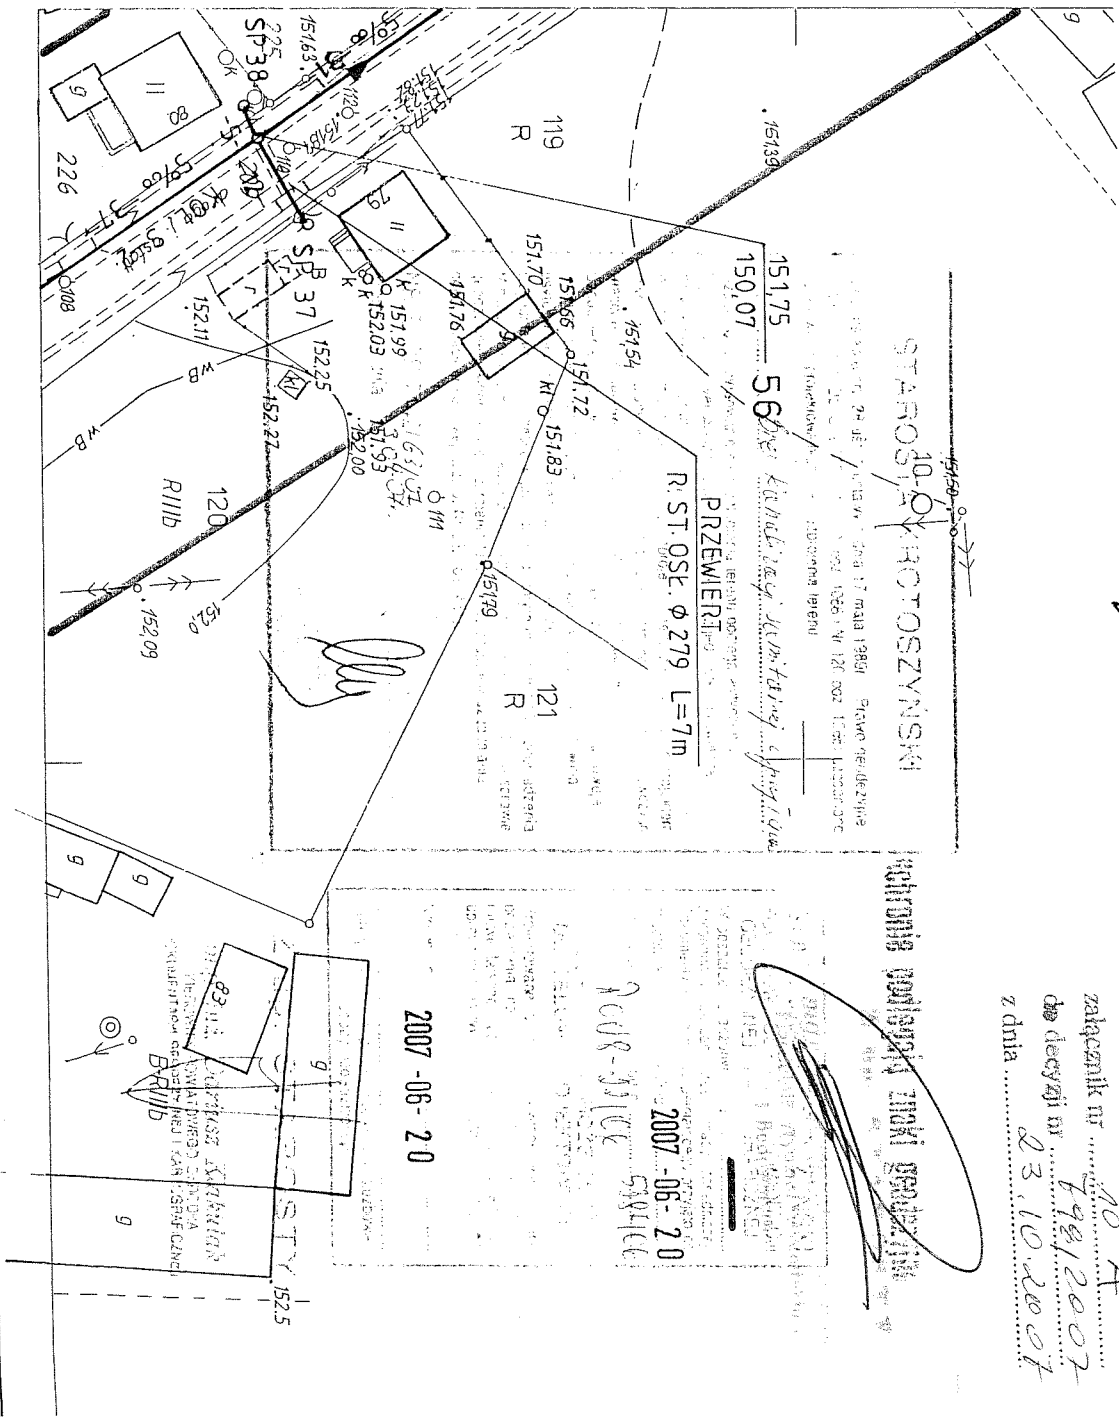

433.443.142

Woj. wielkopolskie
gmina: Rozdrażew
obiekt: NOWA WIEŚ

147
8

$$\begin{array}{r} 124,00 \\ 194 \overline{) 153,30} \end{array}$$

Na podstawie art. 28 ust. 1 ustawy z dnia 17 maja 1989r. "Prawo geodezyjne i kartograficzne" (Dz. U. z 2000r. Nr 100, poz. 1086 i Nr 120 poz. 1268) ugodzono

Uzgodnione użytkowanie sieci uzbrojenia terenu podlega wytyczeniu i geodezyjnej inwentaryzacji powykazawczej przez jednostki uprawnione do wykonywania prac geodezyjnych.

W tym czasie niezdolności realizacji sieci użyczenia terenów z urzędowym projektem inwestycji zobowiązany jest przedłożyć mapę z wynikami pomiarów pomysłowych, w tym: własności organów administracji architektoniczno-budowlanej.

Uzgodnienie usytuowania projektowanych sieci uzbrojenia terenu zachowuje ważność przez okres 3 lat od dnia wydania opinii w sprawie uzgodnienia usytuowania projektowanych sieci uzbrojenia terenu.

Uzgodnienie treści ważność w przypadku, o którym mowa w § 13 rozporządzenia Ministra Rozwoju Regionalnego i Budownictwa z dnia 2 kwietnia 2001 r. w sprawie geodezyjnej ewidencji sieci uziębionia terenu oraz zespołów uzgadniania dokumentacji projektowej (Dz. U. Nr 38, poz. 455).

Wiesława Walczak
Przewodniczący Zespołu Uzgadniania
Dokumentacji Projektowej



dn. 77.05.07r

17371

1:1000

$$\begin{array}{r} 2 \overline{) 155,10} \\ \underline{152,97} \\ 191 \\ \underline{152,74} \end{array}$$
$$\begin{array}{r} 155,20 \\ 190 \overline{) 45230} \end{array}$$

P-6 PRZEPOMPOWNIĄ ŚCIEKÓW
R7 TER. 15.5.10

RZ.	TER.	155,10
RZ.	WL.	151,46
RZ.	WYL.	153,14

$$\begin{array}{r} 155,20 \\ 189 \overline{) 152,11 \text{ K. S}-19} \\ 151,48 \text{ K. S}-20 \end{array}$$
$$\begin{array}{r} 195 \\ \underline{155,40} \\ 152,11 \\ 151,53 \end{array}$$


0500 11/00 24/00 11/00

mgr inż. Dariusz Klabulak
KIEROWNIK POWIATOWEGO OŚRODKA
DOKUMENTACJI REZERWY INTEL I KARTOGRAFICZNE



Kierownik roboty: Mirosław Czajka

433.443.142

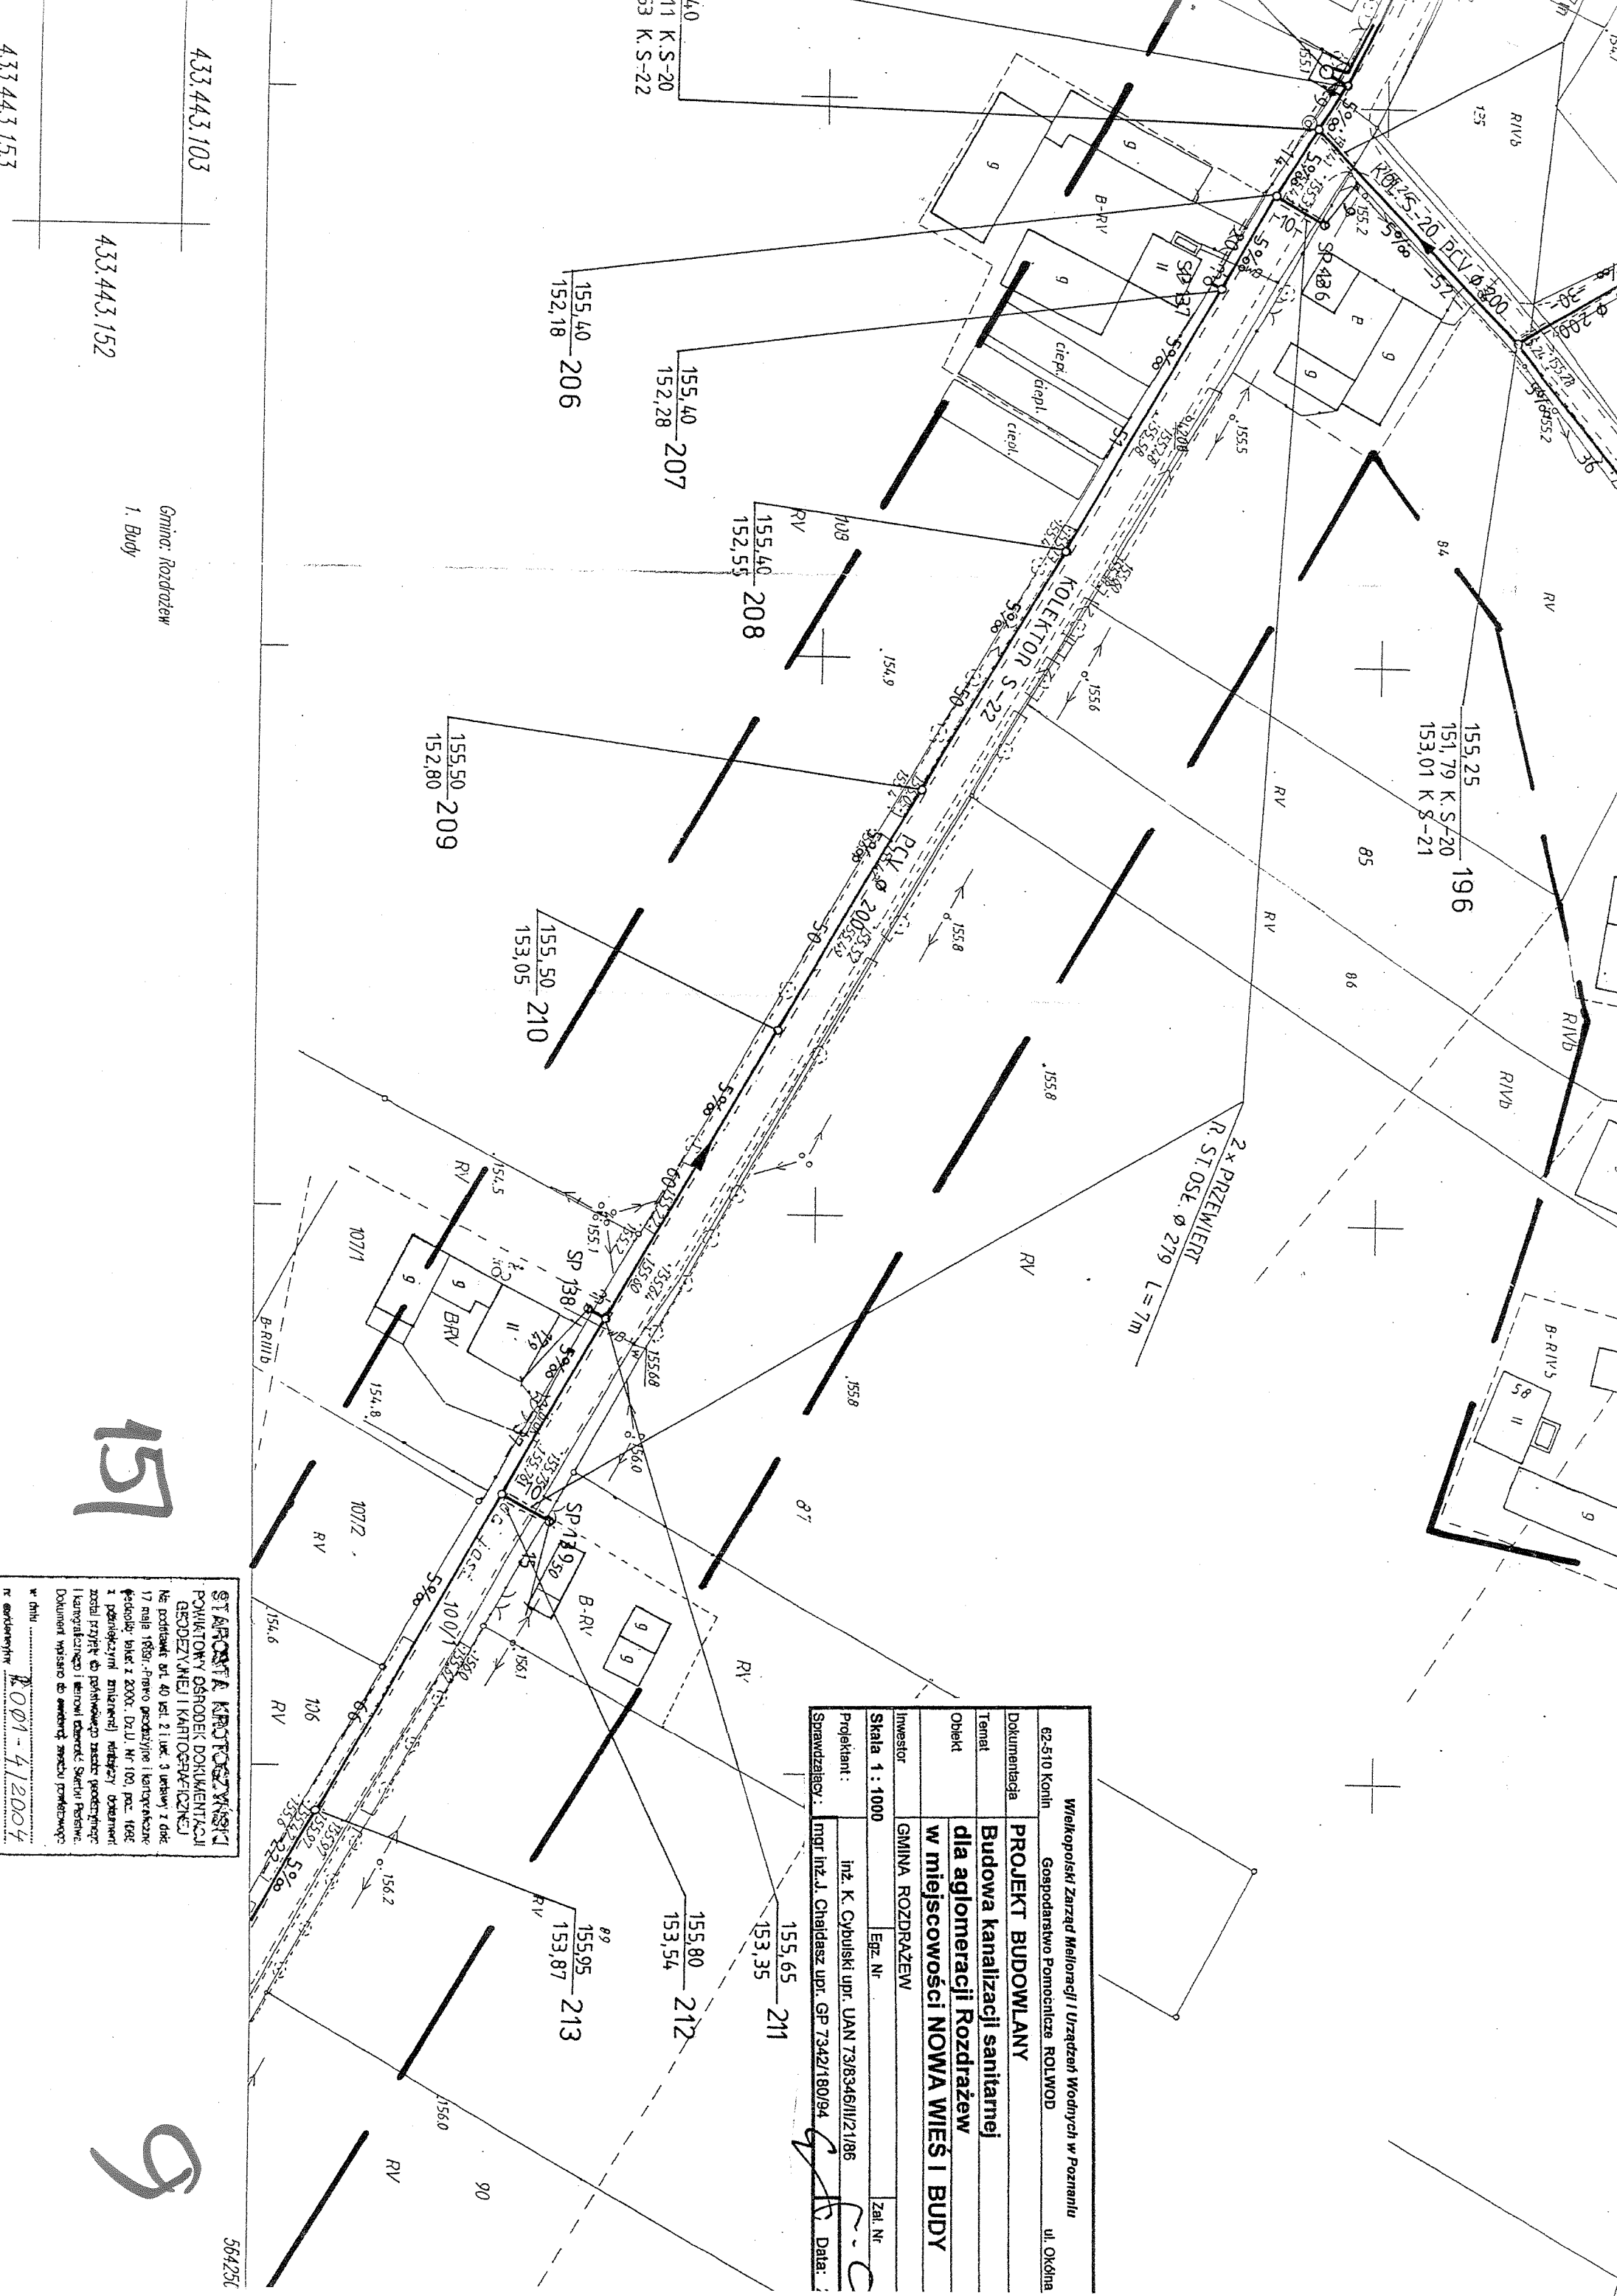

Wielkopolski Zarząd Melioracji i Urządzeń Wodnych w Poznaniu	
62-510 Konin	Gospodarstwo Pomocnicze ROLWOD
ul. Okólna	
Dokumentacja	PROJEKT BUDOWLANY
Temat	Budowa kanalizacji sanitarnej dla aglomeracji Rozdrażew
Obiekt	w miejscowości NOWA WIEŚ I BUDY
Investor	GMINA ROZDRAŻEW
Skala 1 : 1000	Egz. Nr
Projekant:	inż. K. Cybulski upr. UAN 73/8346/II/2/1/86
Sprawdzający:	mgr inż. J. Chajdasz upr. GP 7342/180/94
Data:	

STARCZA PROTOKOŁY
POWIATOWY OŚRODEK DOKUMENTACJI
GEODEZYJNEJ I KARTOGRAFICZNEJ
Ne podpisane art. 40 ust. 2 i ust. 3 ustawy z dnia
17 maja 1989r. - Prawo geodezyjne i kartograficzne
z późn. zmianami, z dnia 2000. Dz.U. Nr 100, poz. 1088
z późn. zmianami, z dnia 2000. Dz.U. Nr 100, poz. 1088
został przyjęty do powszechnego użycia geodezyjnego
i kartograficznego i stanowi dokument Sankcji Państwa.
Dokument wpisano do ewidencji zasobu projektowego
w dniu 001-412004

433.443.103
433.443.152

Gmina: Rozdrażew
1. Budy

151

9



151
9

06 18
122



13
144

MAPA ZASADNICZA

Nakładki Tematyczne	

433.443.133


433.443.132

134

433.443.143

15

1. NOWA WIEŚ

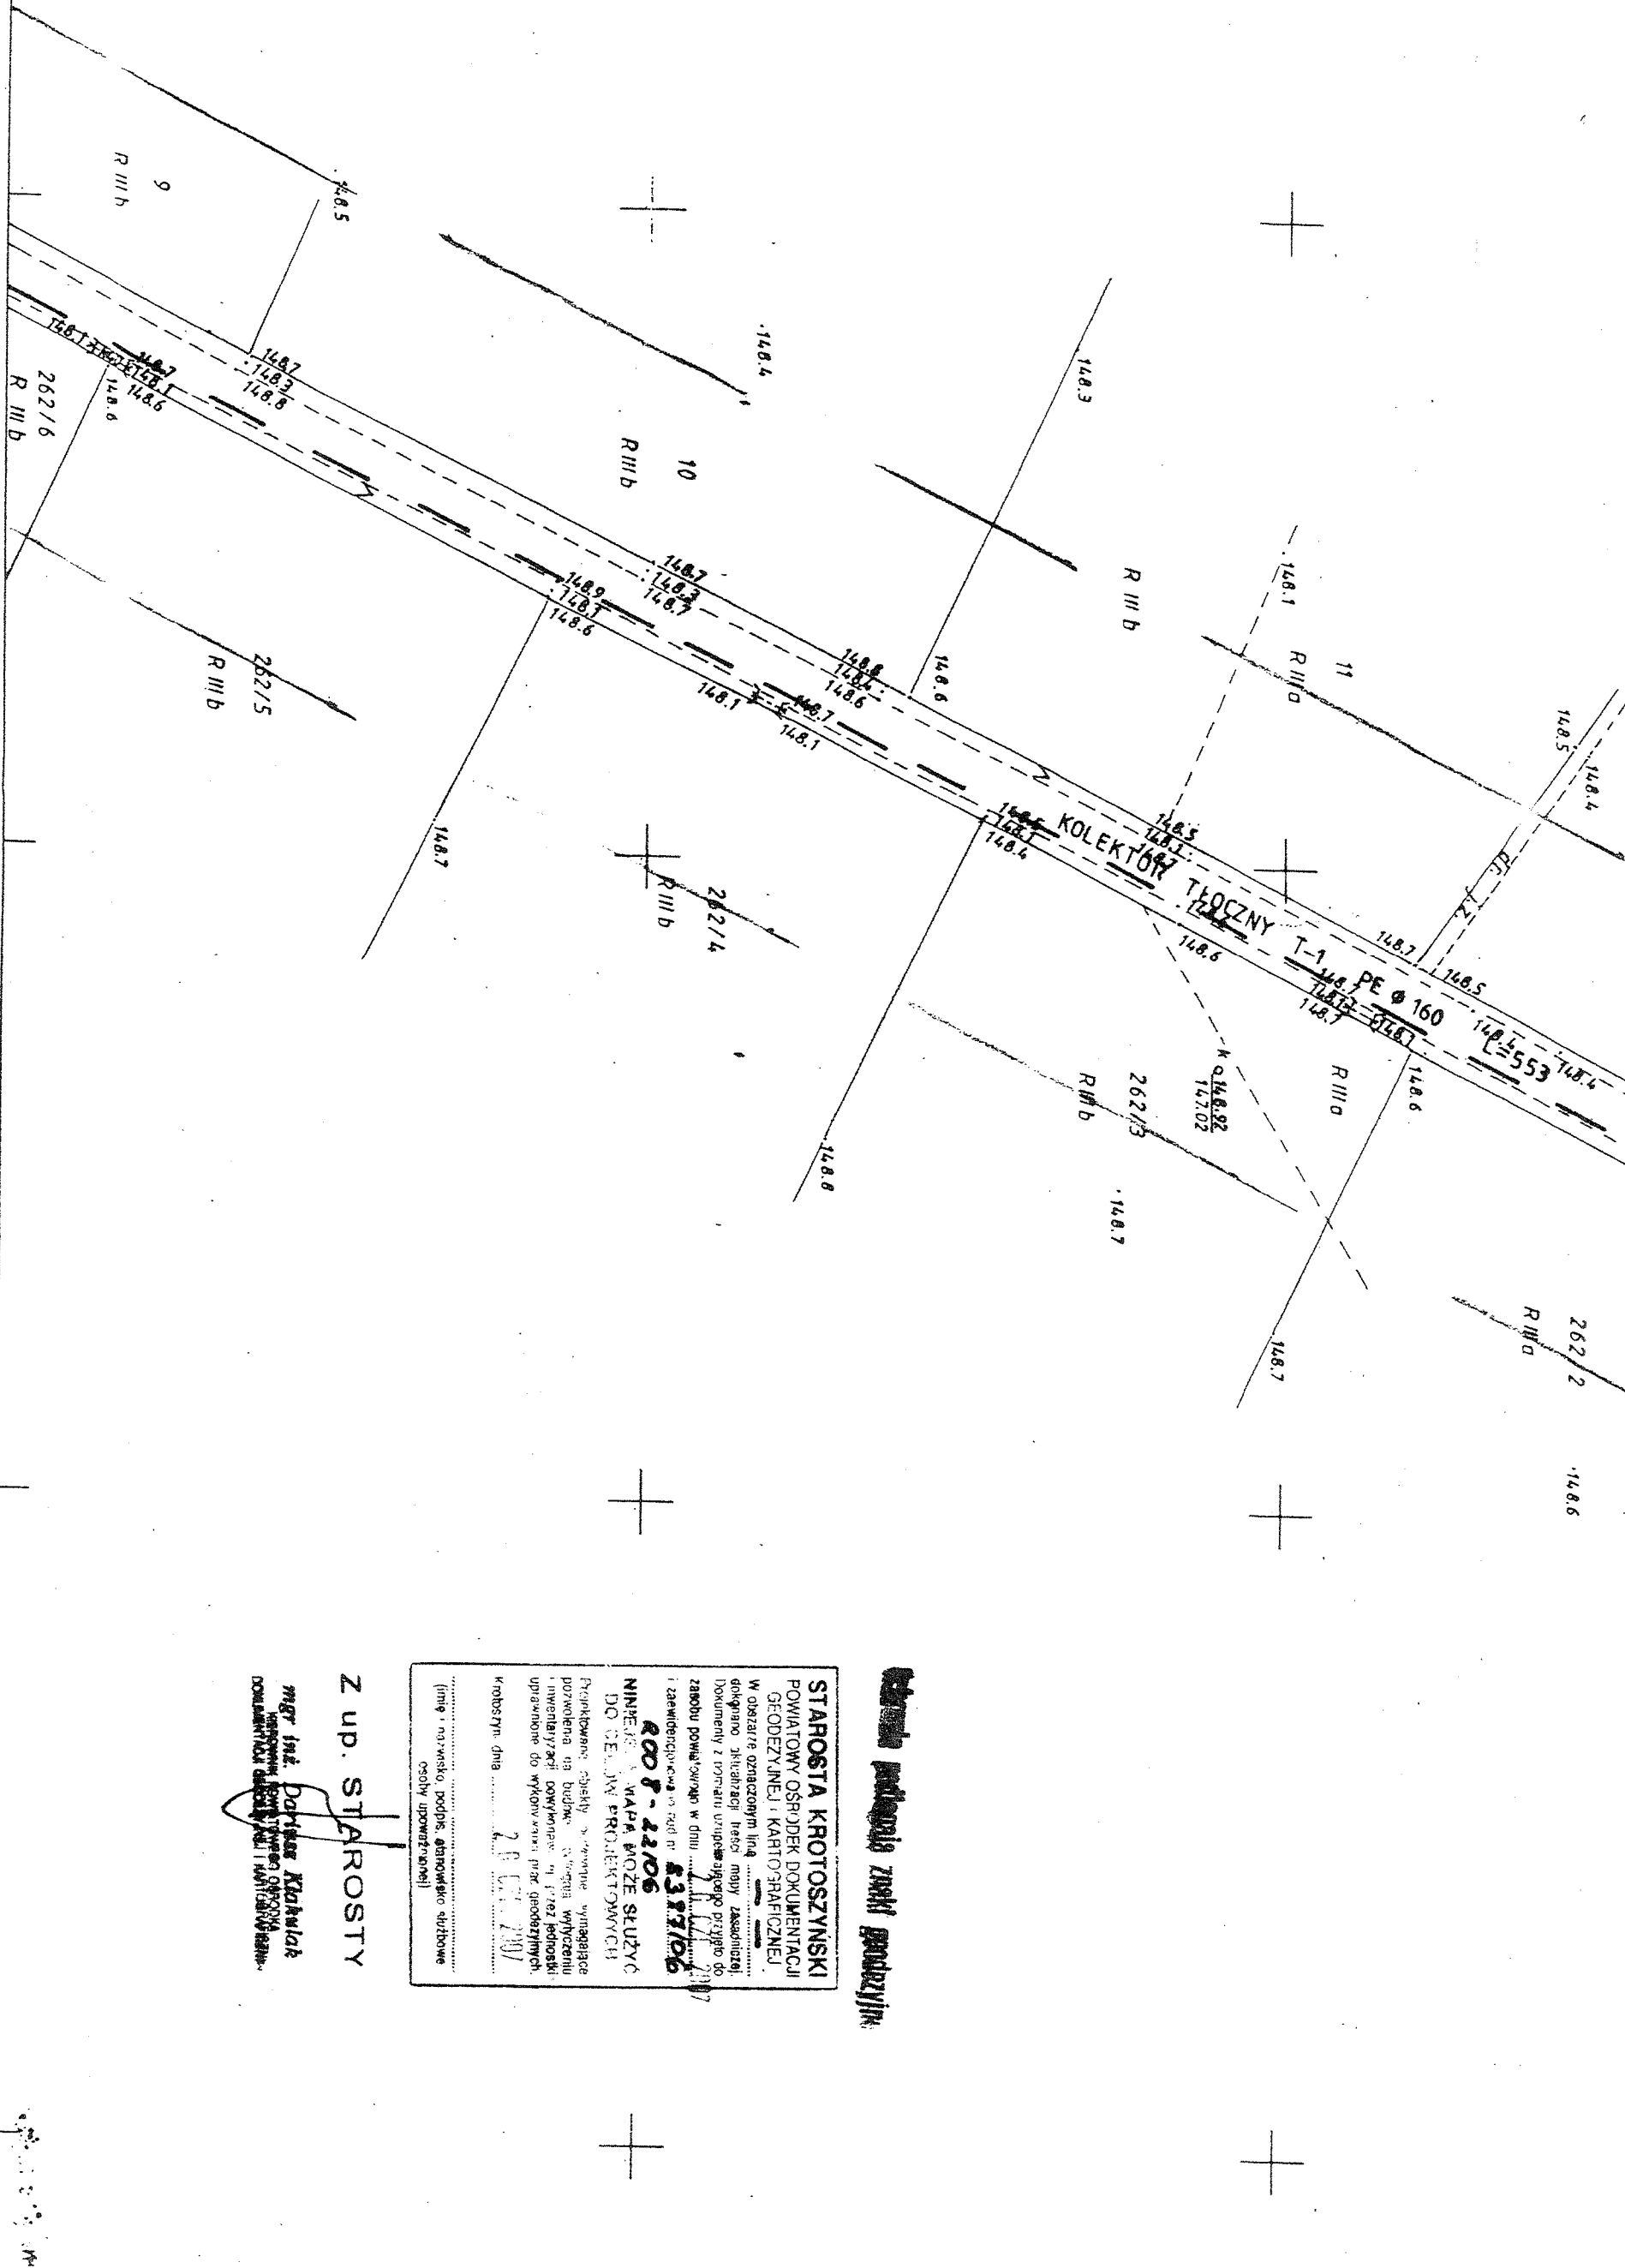

TA KROTOSZYŃSKI
ustawy z dnia 17 maja 1989r. Prawo geodezyjne
001. Nr 100, poz. 1086 i Nr 120 poz. 1260) uzgodniono
h sieci uzbrojenia terenu
2009) *zaświadczenie z 13.10.2009*
sieci uzbrojenia terenu podlega wytyczeniu
i wykonawczy przez jednostki hydrotechniczne
od dnia wydania opinii w sprawie uzgodnienia
projektowanych sieci uzbrojenia terenu zachowuje
w przypadku o którym mowa w § 13 rozporządzenia
uzbrojenia terenu oraz sposobów uzgadniania
Dz. U. Nr 38, poz. 455).

3/97 up. STAROSTY
Wiesław Walczak
Przewodniczący Zespołu Uzgadniania
Technicznych Projektów


Starosta Krotoszyński

STAROSTA KROTOSZYŃSKI
POWIATOWY OŚRODEK DOKUMENTACJI
GEODEZYJNEJ I KARTOGRAFICZNEJ
W obszarze oznaczonym linią
dokonano aktualizacji treści mapy zasadniczej.
Dokumenty z normami ujętymi w jej treści przysięgło do
zastosowania powołanych w dniu
i zaświadczając o tym, że
800 8 - 44 106
433 7106
NINIEJSZA MAPA MOŻE SŁUżyć
DO CEŁYCH PROJEKTOWYCH
Przebiegane obiekty w terenie wymagające
potwierdzenia na budowie, wytyczenia
inwentaryzacji dokumentacji i przez jednostki
uprawnione do wykonywania prac geodezyjnych.
Krotoszyn, dnia
(imię, nazwisko, podpis, stanowisko służbowe
osoby upoważnionej)

Z up. STAROSTY
mgr inż. Dariusz Kosiński
Przewodniczący Zespołu Uzgadniania
Technicznych Projektów



5

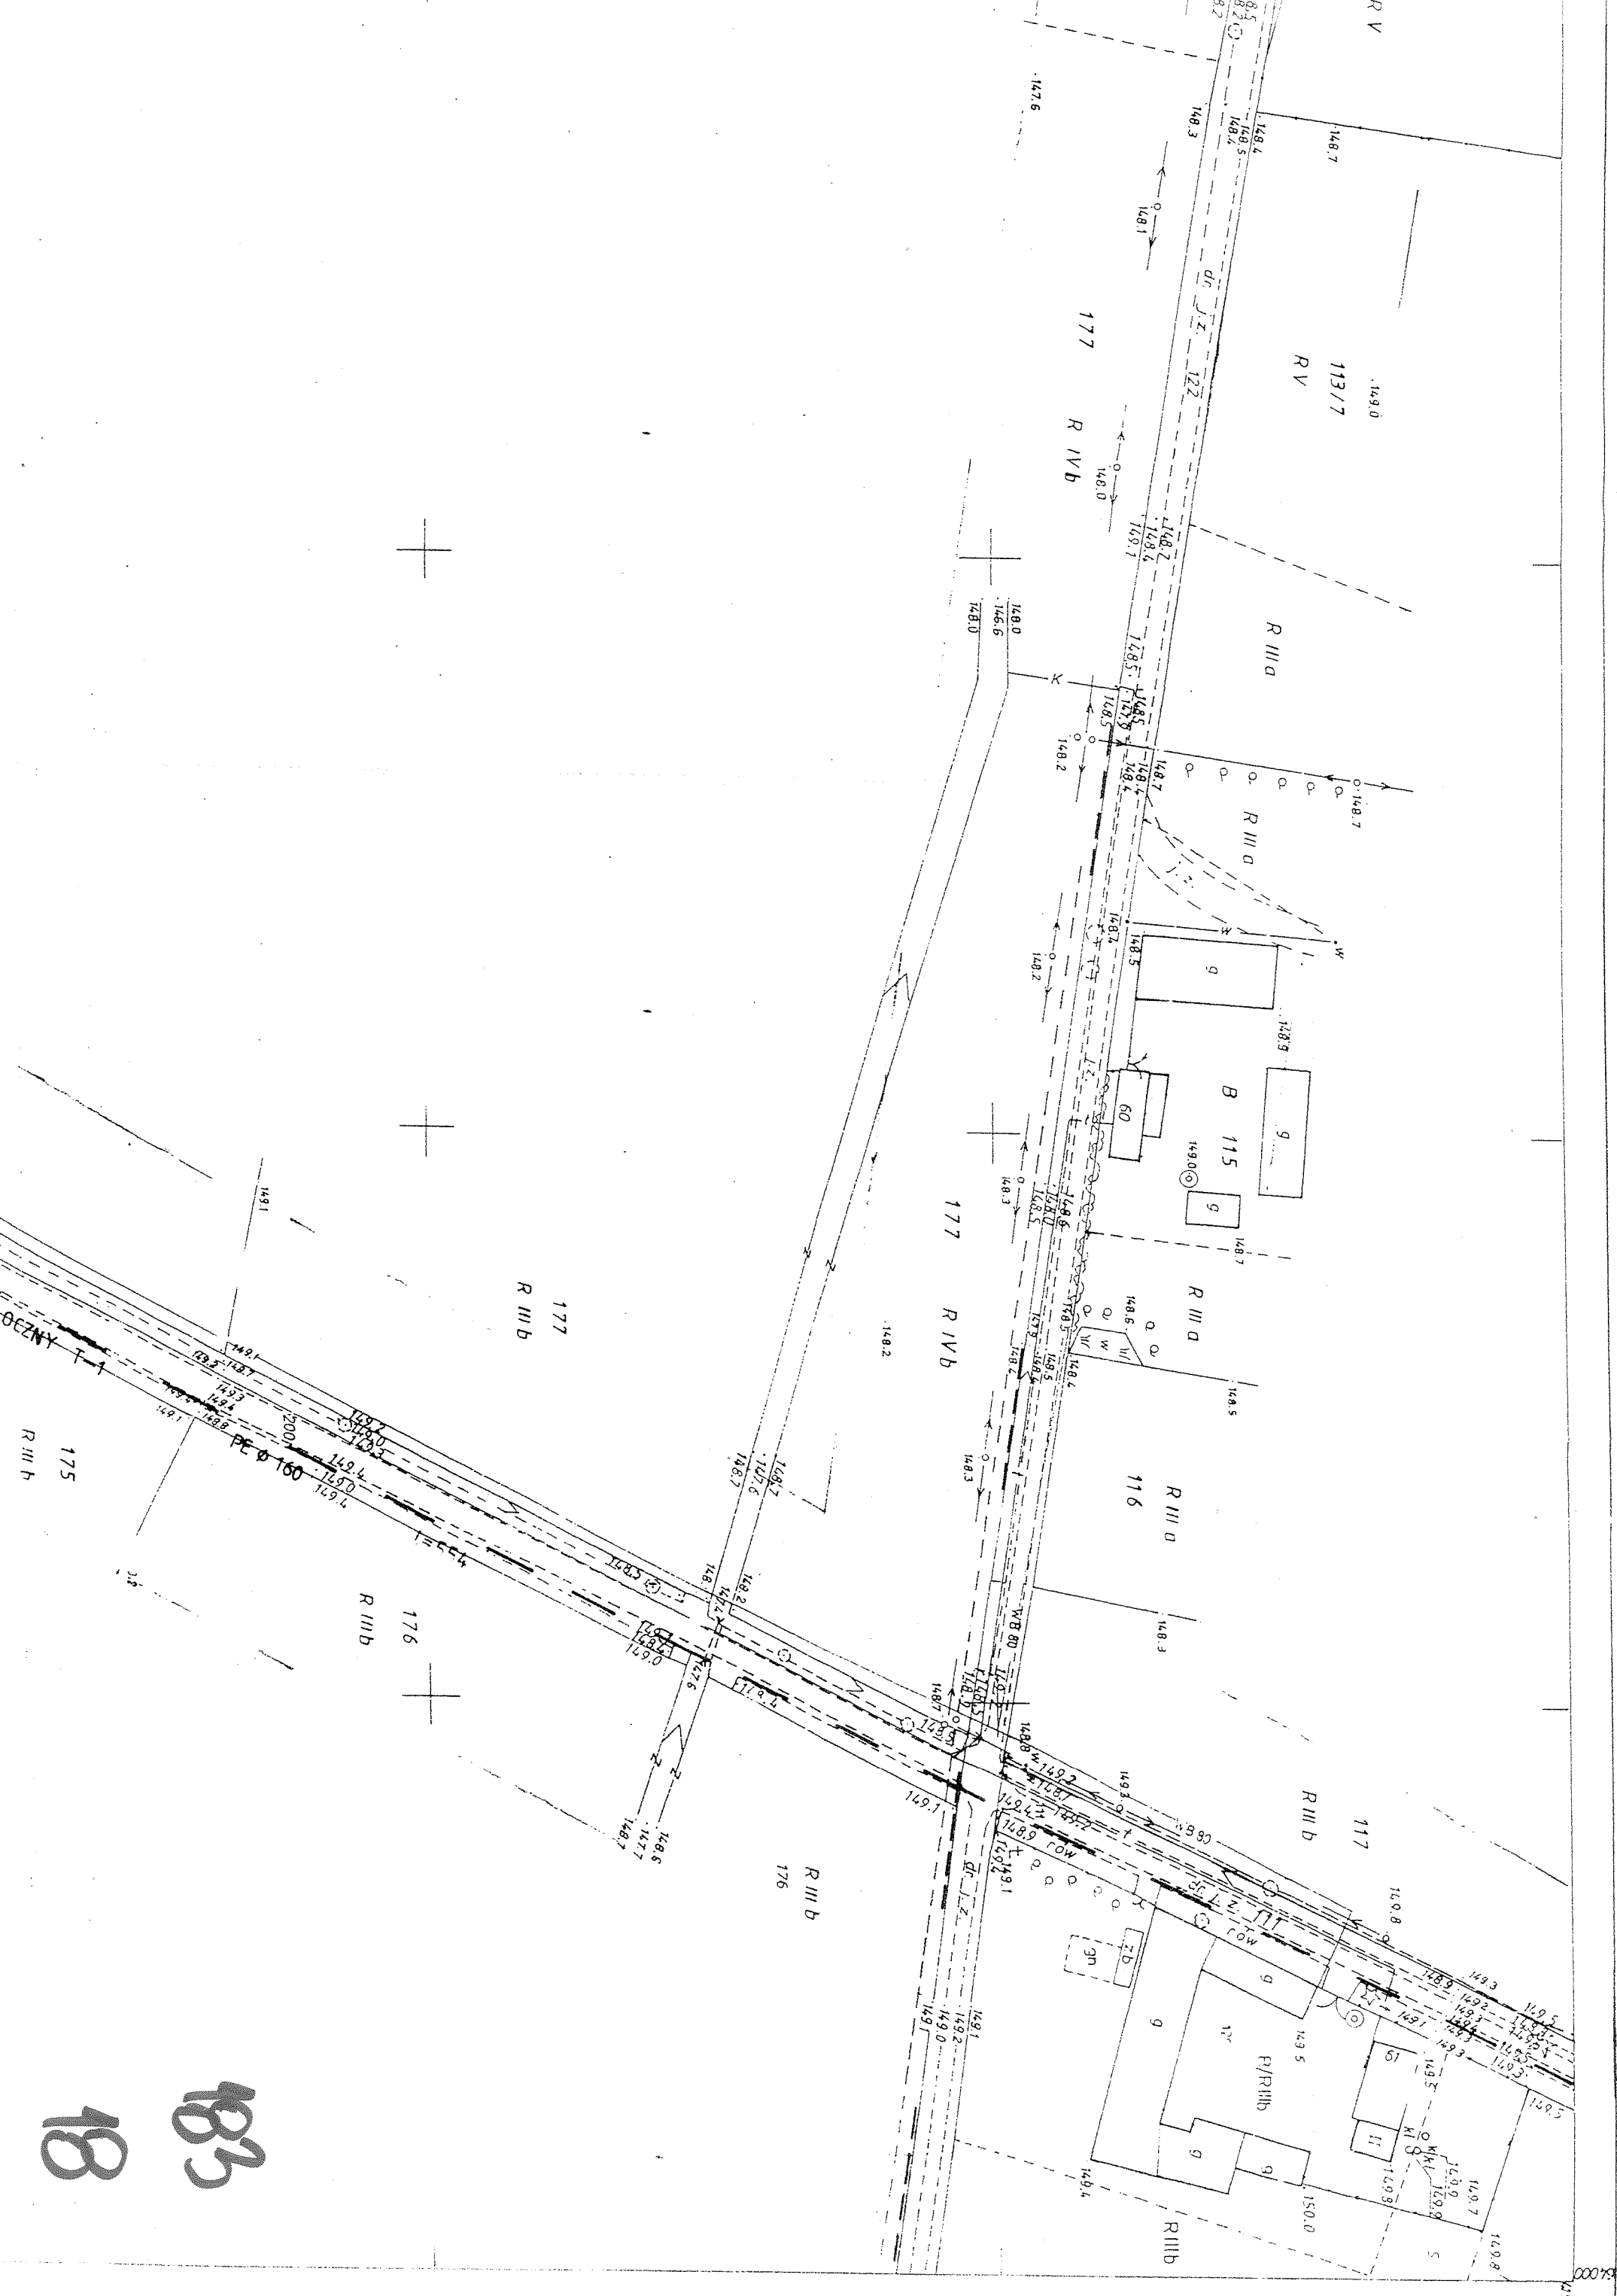

183
18

MACIEJEW

NOWA WIEŚ
Budy

KOL S-1A
PCV Ø 200

KOL.TL. T-1
PCV Ø 160 L=8

150,30 SR 1
148,73
148,83 K.TL. T-1

150,00 T 9
148,30

149,90 S 50
148,25

150,30 S 51
148,70

Wielkopolski Zarząd Melioracji i Urządzeń Wodnych w Poznaniu			
62-510 Konin		ul. Okólna 59	
Gospodarstwo Pomocnicze ROLWOD			
Dokumentacja	PROJEKT BUDOWLANY		
Temat	Budowa kanalizacji sanitarnej		
Obiekt	dla aglomeracji Rozdrażew		
	w miejscowości NOWA WIEŚ I BUDY		
Investor	GMINA ROZDRAŻEW		
Skala 1 : 1000	Egz. Nr	Zal. Nr	
Projektant:	inż. K. Cybulski upr. UAN 73/8346/II/21/86		
Sprawdzający:	mgr inż. J. Chajdasz upr. GP 7342/180/94		
Data: 2007		Data: 2007	

KOLEKTOR S-5

147,90 S 48
146,25

148,80 S 49
147,15

147,30 S 47
145,65

147,20 S 46
144,00

231

19

STARSOSTWO POWIATOWE
w Krotoszynie
ul. 56 Pułku Piechoty Wlkp. 10
63-700 KROTOSZYN

GOSPODARSTWO POMOCNICZE „ROLWOD” W KONINIE

POZ. POR. 137.00 m n.p.m.

[illegible]

STARSOSTWO DZIAŁOWO
W KROŚNIE
ul. 56 Pułku Piechoty Wlkp. 10
63-700 KROŚNÓW

KOLEKTOR S-2


WZMIUW W POZNANIU


GOSPODARSTWO POMOCNICZE „ROLWOD” W KONINIE

Budowa	Kanalizacja sanitarna		
Obiekt	Rozdrażew		
Treść	Profil podłużny		
Adres	Gm. Rozdrażew	Podpis:	Inw. Gm. Rozdrażew
Projektant:	inż. K. Cybulski mgr inż. J. Chajdasz mgr inż. J. Dłużewski		Skala : 1:100/1000
Opracował			Nr Rys:

W	instalacja wodna
Ł	kabel telefoniczny
g	instalacja gazowa
EN	kabel elektryczny
nd	kanalizacja deszczowa
ks	kanalizacja ściekowa
o	

P0Z.P0R. 140.00 m n.p.m.

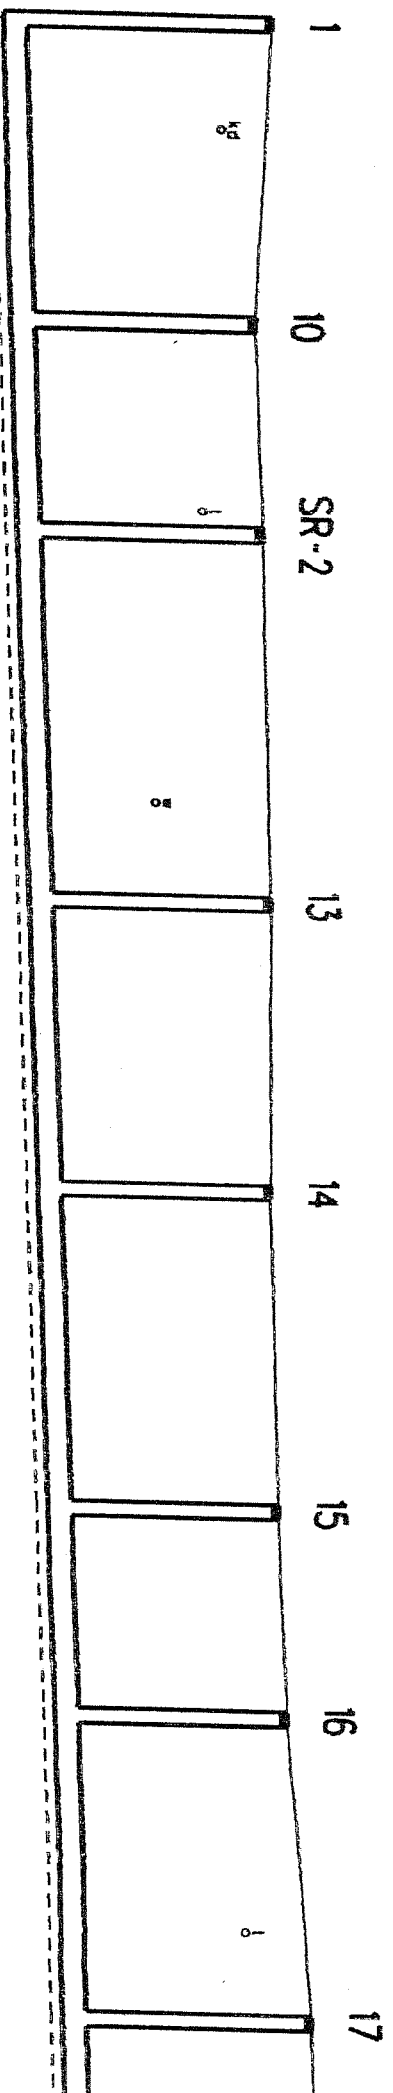[illegible]

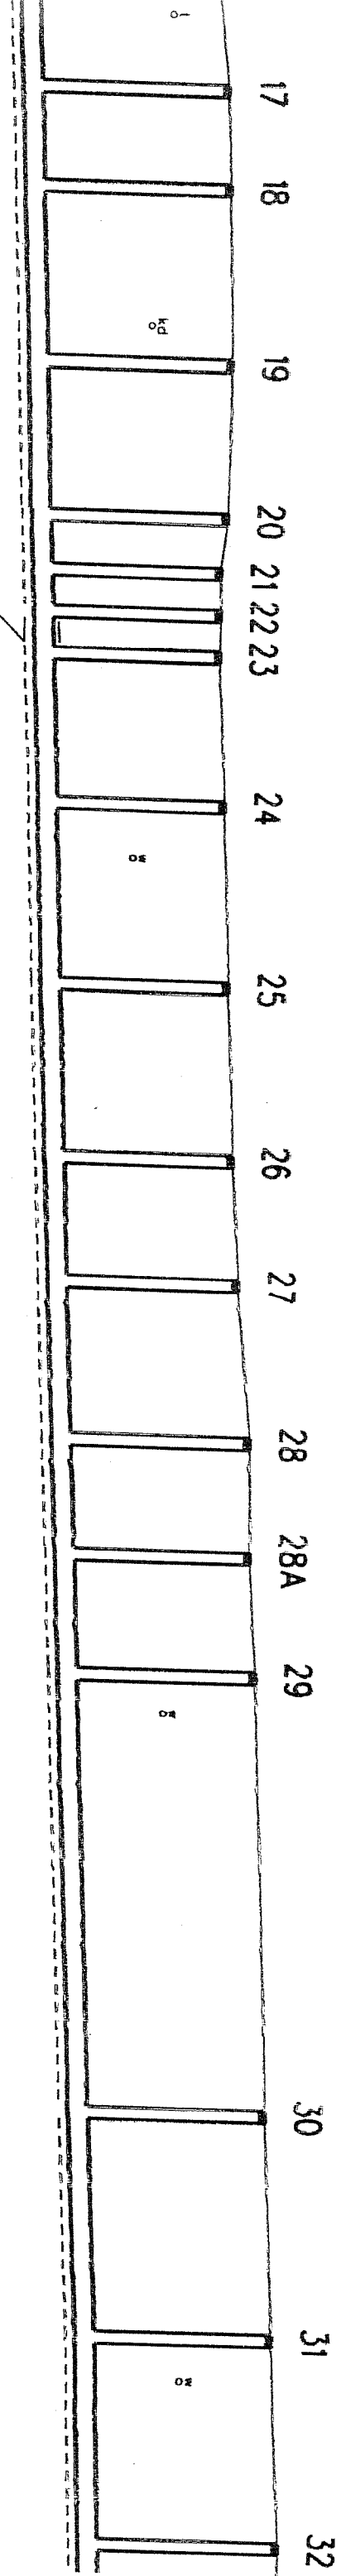

PRZEWIERT
R=ST.05L=7m

3.49	3.34	144.71	148.05
3.49	3.34	144.76	148.10
3.46	3.31	144.84	148.15
3.34	3.19	144.91	148.10
3.21	3.06	144.94	148.00
3.16	3.01	144.99	148.00
3.14	2.99	145.01	148.00
3.17	3.02	145.08	148.10
3.18	3.03	145.17	148.20
3.19	3.04	145.26	148.30
3.23	3.08	145.32	148.40
3.35	3.20	145.40	148.60
3.29	3.14	145.46	148.60
3.33	3.18	145.52	148.70
3.32	3.17	145.73	148.90
3.31	3.16	145.84	149.00
3.36	3.21	145.94	149.15

PCV ø 315mm

Wykop mechaniczny szalunkowy wzdłuż krawężnika b=1.1m Wykop mechaniczny w szalunkach słupowych b=1.1m n=1:0


272.0	16.0	288.0	28.0	316.0	25.0	9.0	7.0	7.0	364.0	25.0	389.0	30.0	419.0	29.0	448.0	21.0	469.0	26.0	495.0	19.0	514.0	19.0	533.0	71.0	604.0	37.0	641.0	34.0	675.0
81										191										665									
147										347										1209									

3

4

5

6

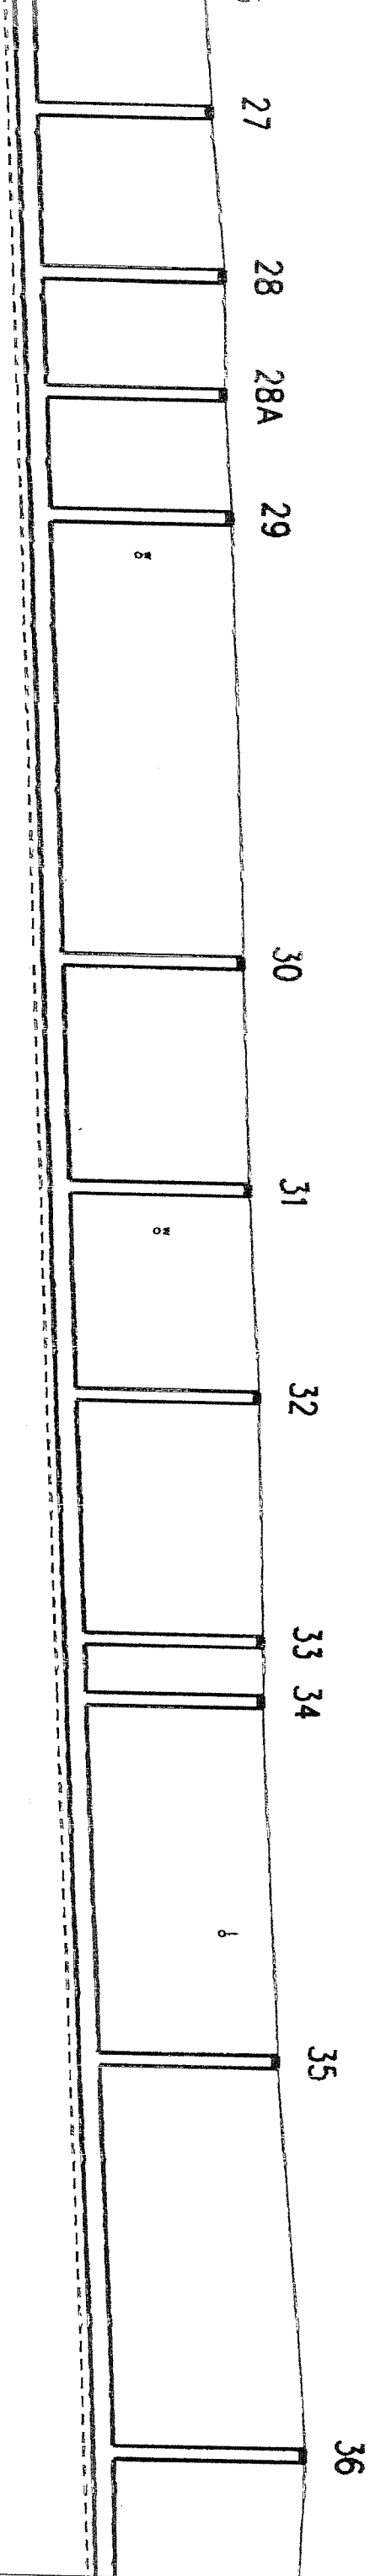

3.23	3.08	145.32	148.40
3.35	3.20	145.40	148.60
3.29	3.14	145.46	148.60
3.33	3.18	145.52	148.70
3.32	3.17	145.73	148.90
3.31	3.16	145.84	149.00
3.36	3.21	145.94	149.15
3.29	3.14	146.06	149.20
3.26	3.11	146.09	149.20
3.29	3.14	146.26	149.40
3.50	3.35	146.45	149.80

5mm

Wykop mechaniczny w szalunkach stalowych b=1.1m n=1:0

665

1175

1209

2137

21.0	469.0	26.0	495.0	19.0	514.0	19.0	533.0	71.0	604.0	37.0	641.0	34.0	675.0	40.0	725.0	10.0	782.0	62.0	844.0
------	-------	------	-------	------	-------	------	-------	------	-------	------	-------	------	-------	------	-------	------	-------	------	-------

Ø5


Ø6

Ø7

Ø8

KOLEKTOR S-2 CD

STAROSTWO POWIATOWE
w Krotoszynie
ul. 56 Pułku Piechoty Wilk. 10
63-700 KROTOSZYN

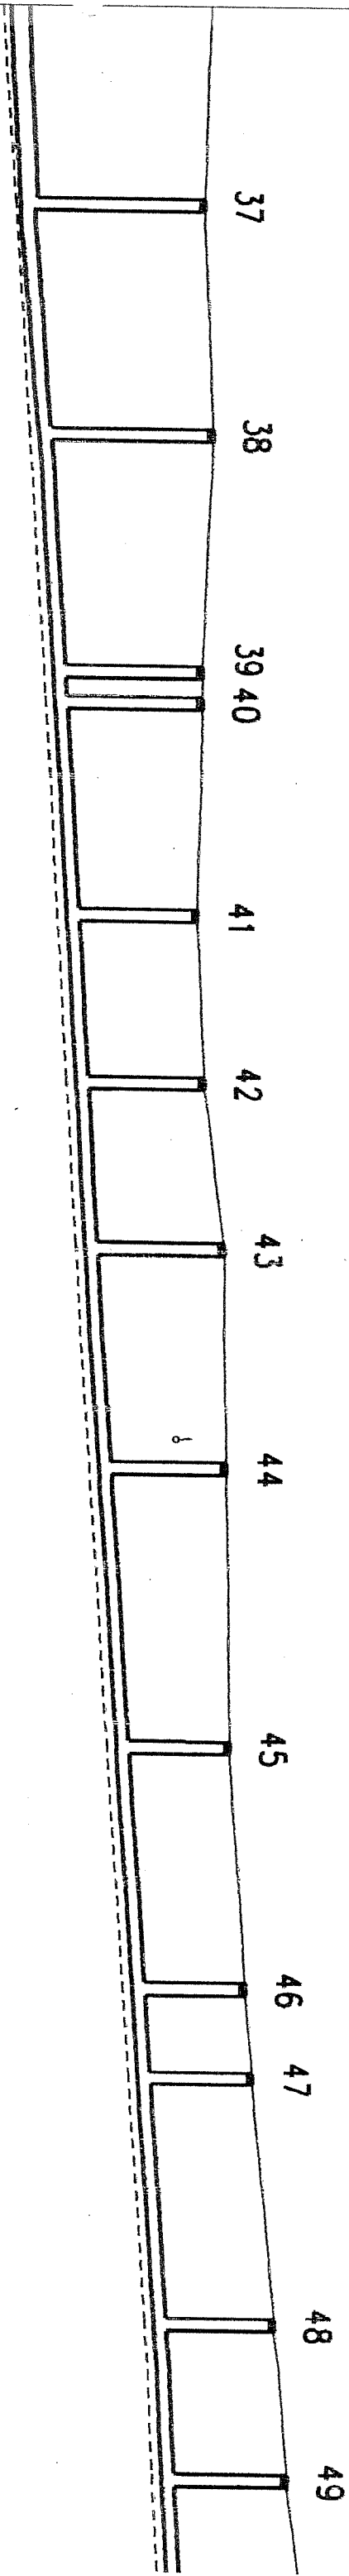

37	3.15	149.60	149.60
38	3.00	149.70	149.70
39	2.66	149.50	149.50
40	2.63	149.50	149.50
41	2.36	149.40	149.40
42	2.32	149.50	149.50
43	2.51	149.80	149.80
44	2.33	149.80	149.80
45	2.10	149.80	149.80
46	2.10	150.00	150.00
47	2.12	150.10	150.10
48	2.22	150.40	150.40
49	2.29	150.60	150.60

L=894.0m
i=5‰

Wykop mechaniczny w szalunkach stalowych b=1.0m n=1:0

516

1032

Wyko


50.0	894.0	38.0	932.0	40.0	5.0	977.0	34.0	1011.0	27.0	1038.0	27.0	1065.0	37.0	1102.0	46.0	1148.0	40.0	1188.0	15.0	1203.0	41.0	1244.0	25.0	1269.0
------	-------	------	-------	------	-----	-------	------	--------	------	--------	------	--------	------	--------	------	--------	------	--------	------	--------	------	--------	------	--------

9

10

11

12

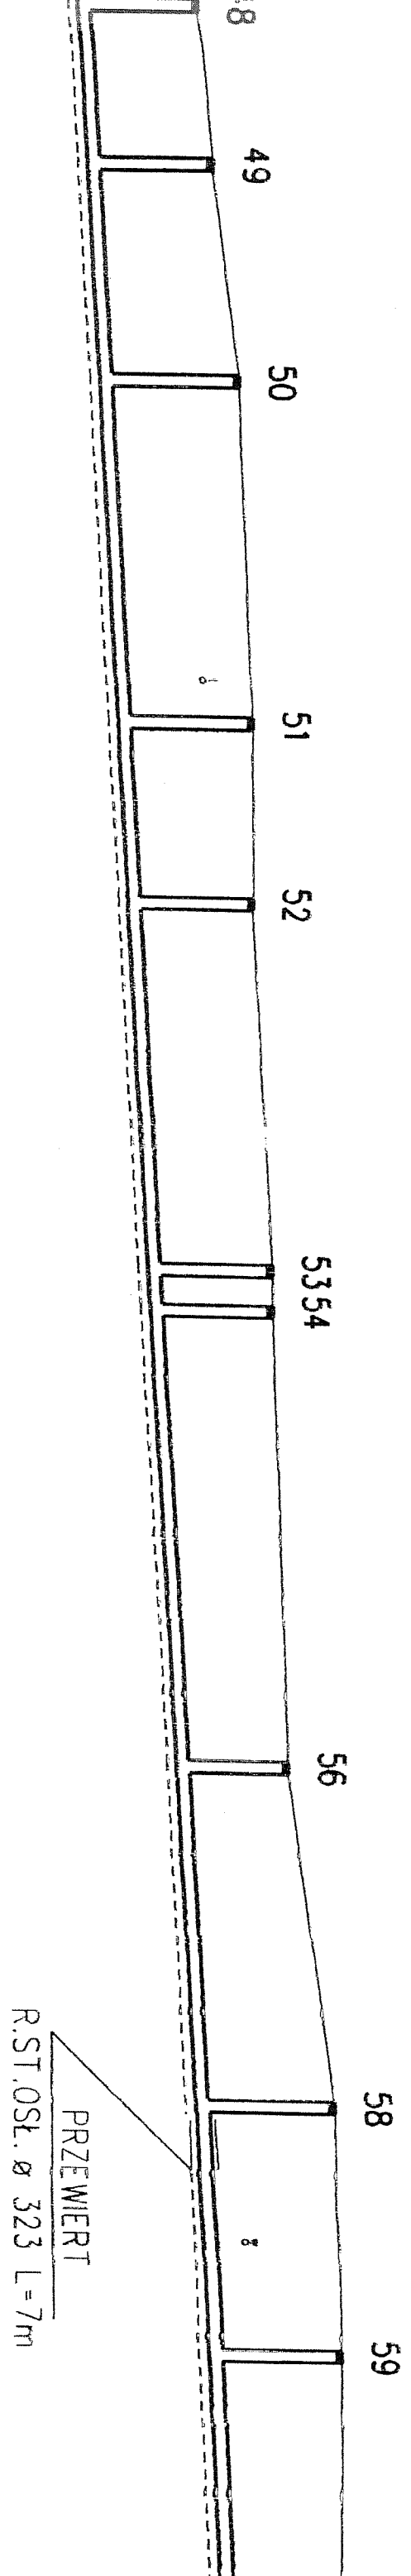

2.29	2.14	148.46	150.60
2.51	2.36	148.64	151.00
2.15	2.00	149.20	151.20
2.00	1.85	149.35	151.20
2.00	1.85	149.65	151.50
1.96	1.81	149.69	151.50
1.83	1.68	150.07	151.75
2.21	2.06	150.34	152.40
2.11	1.96	150.54	152.50

PCV Ø 200mm

Wykop mechaniczny w szalunkach stalowych $b=1.0m$ $n=1:0$

256

512

Wykop mechaniczny w

119

237


25.0	1269.0	35.0	1304.0	55.0	1359.0	30.0	1389.0	61.0	7.0	1457.0	75.0	1532.0	55.0	1587.0	40.0	1627.0	40.0
------	--------	------	--------	------	--------	------	--------	------	-----	--------	------	--------	------	--------	------	--------	------

013

140

5

160

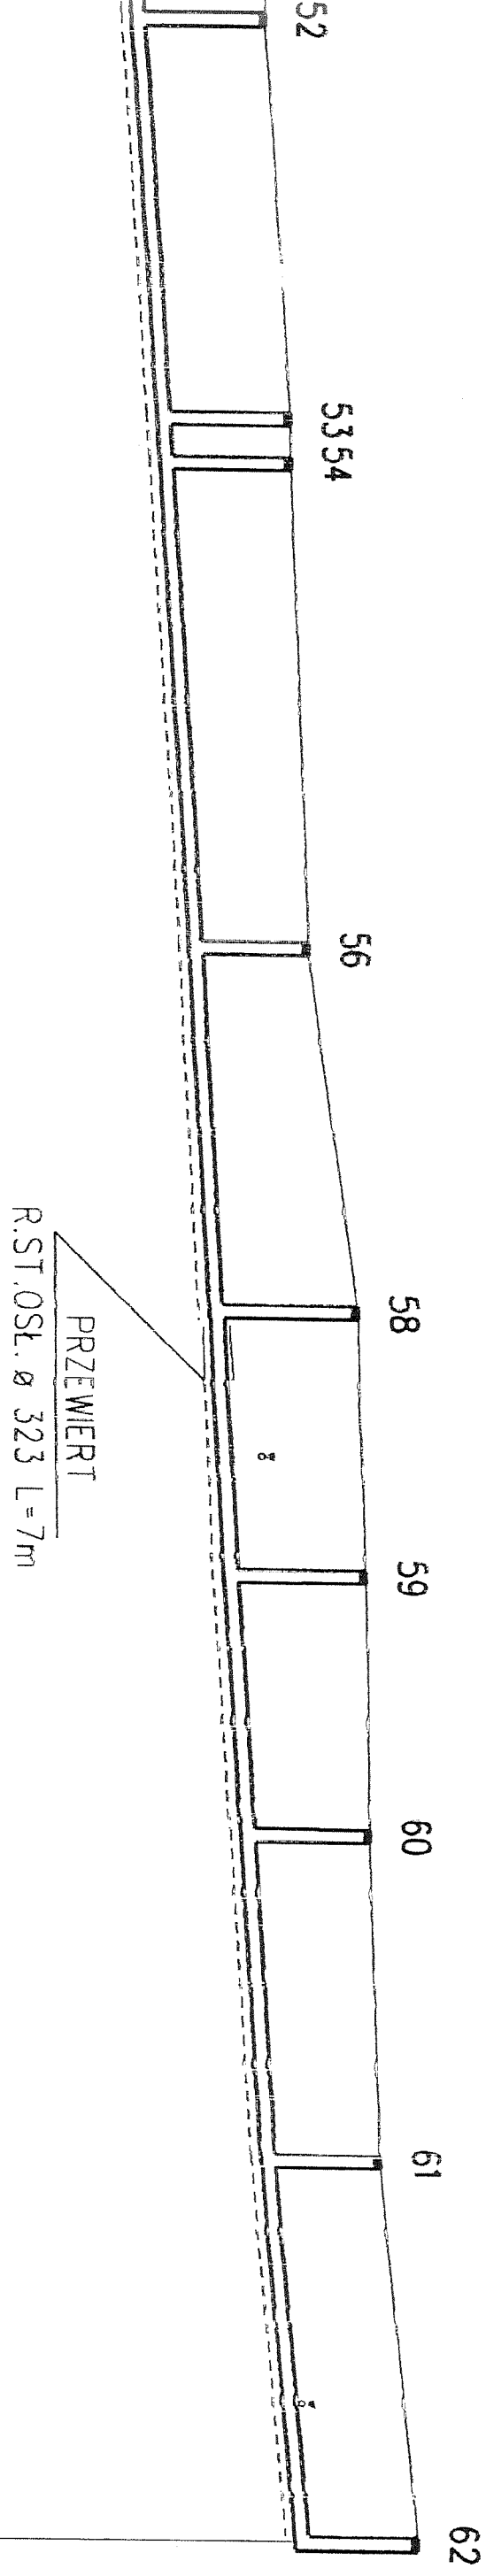

151.20	151.50	151.75	152.40	152.50	152.50	152.60	153.05
149.35	149.69	150.07	150.34	150.54	150.74	150.99	151.40
1.85	1.81	1.68	2.06	1.96	1.76	1.61	1.65
2.00	1.96	1.83	2.21	2.11	1.91	1.76	1.80

L=823.0m
i=7‰
L=58.0m

Wykop mechaniczny w szalunkach stalowych b=1.0m n=1:0


1389.0	61.0	7.0	7.0	75.0	55.0	40.0	40.0	50.0	58.0	1775.0
1457.0	1532.0	1587.0	1627.0	1667.0	1717.0					
119	237	368	736							

KOLEKTOR S-4

STAROSTWO POWIATOWE
w Krotoszynie
ul. 56 Pułku Piechoty Wilk. 10
63-700 KROTOSZYN

WZMIUW W POZNANIU				
GOSPODARSTWO POMOCNICZE „ROL WOD” W KONINIE				
Budowa	Kanalizacja sanitarna			
Obiekt	Rozdrażew			
Treść	Profil podłużny			
Adres	Gm. Rozdrażew	Podpis:	Inw. Gm. Rozdrażew	
Projektant:	inż. K. Cybulski mgr inż. J. Chajdasz		Skala : 1:100/1000	Nr Rys:
Opracował	mgr inż. J. Dłużewski			

- W instalacja wodna
- J kabel telefoniczny
- g instalacja gazowa
- gNN kabel elektryczny
- kd kanalizacja deszczowa
- ks kanalizacja ściekowa

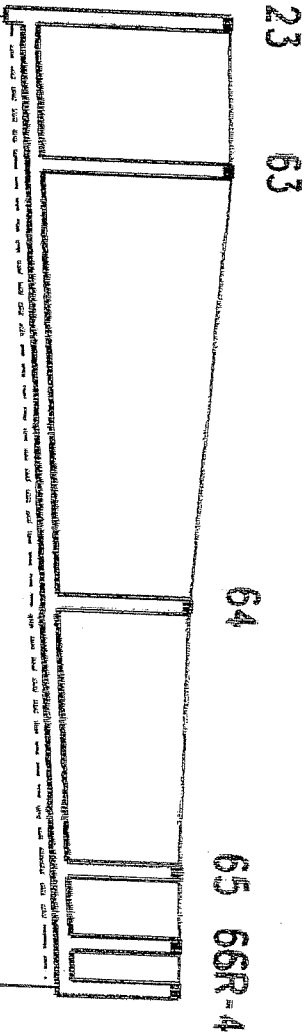

RZĘDNA TERENU [m n.p.m.]		1	148.00	148.05	147.60	147.50	147.50	147.50
RZĘDNA DNA PROJEKTOWANEGO KOLEKTORA		2	145.01 145.24	145.34	145.64	145.82	145.87	145.90
GŁĘBOKOŚĆ KOLEKTORA [m]		3	2.99 2.76	2.71	1.96	1.68	1.63	1.60
GŁĘBOKOŚĆ WYKOPU [m]		4	3.14 2.91	2.86	2.11	1.83	1.78	1.75
SPADKI [‰]		5	i=5‰					
ŚREDNICA KOLEKTORA [mm]		6	PCV Ø 200mm					
TECHNOLOGIA ROBÓT		7	Wykop mechaniczny w szalunkach stalowych b=1.0m n=1:0					
KUBATURA WYKOPU [m³]		8	291					
POWIERZCHNIA ODESKOWAŃ [m²]		9	583					
ODLEGŁOŚĆ [m]		10	8.0	20.0	20.0	60.0	80.0	36.0
HEKTOMETRY		11	0	0	0	0	0	0

KOLEKTOR S-5

WZMIUW W POZNANIU

GOSPODARSTWO POMOCNICZE „ROLWOD” W KONINIE

Budowa

Kanalizacja sanitarna

Obiekt

Rozdrażew

Treść

Profil podłużny

Adres

Gm. Rozdrażew

Projektant:

inż. K. Gębalski
mgr inż. J. Chądasz
mgr inż. J. Dziżewski

Opracował


Podpis:

Imw. Gm. Rozdrażew

Skala:

1:100/1000

Nr Rys:

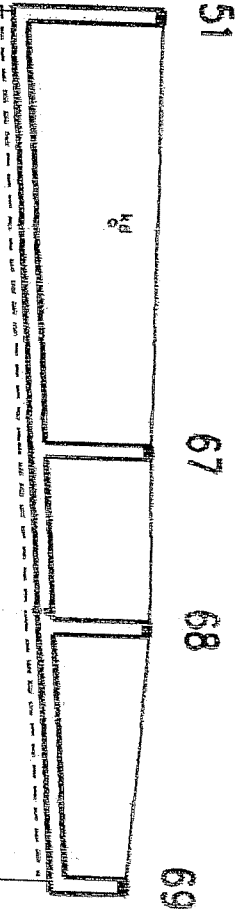

- W instalacja wodna
- W kabel telefoniczny
- W instalacja gazowa
- W kabel elektryczny
- W kanalizacja deszczowa
- W kanalizacja ściekowa


POZ. POR. 140.00 m. n.p.m.									
RZĘDNA TERENU [m n.p.m.]	1			151.20	151.10	151.10	150.80		
RZĘDNA DNA PROJEKTOWANEGO KOLEKTORA	2		149.20	149.21	149.33	149.50			
GLEBOKOŚĆ KOLEKTORA [m]	3		2.00	1.89	1.77	1.30			
GLEBOKOŚĆ WYKOPU [m]	4		2.15	2.04	1.92	1.45			
SPADKI [%]	5		i = 5 ‰						
ŚREDNICA KOLEKTORA [mm]	6		PCV Ø 200mm						
TECHNOLOGIA ROBÓT	7		Wykop mechaniczny w szalunkach stalowych b=1.0m n=1:0						
KUBATURA WYKOPU [m ³]	8		198						
POWIERZCHNIA ODESKOWAŃ [m ²]	9		396						
ODLEGŁOŚĆ [m]	10		0.0	59.0	59.0	24.0	83.0	35.0	118.0
HEKTOMETRY	11								

KOLEKTOR S-7

WZMIĘW W POZNANIU


GOSPODARSTWO POMOCNICZE „ROLWOD” W KONINIE

Budowa	Kanalizacja sanitarna		
Obiekt	Rozdrażew		
Treść	Profil podłużny		
Adres	Gm. Rozdrażew	Podpis:	Inv. Gm. Rozdrażew
Projektant:	inż. K. Cybulski mgr inż. J. Chajdasz mgr inż. J. Dłużewski		Skala : 1:100/1000
Opracował			Nr Rys:

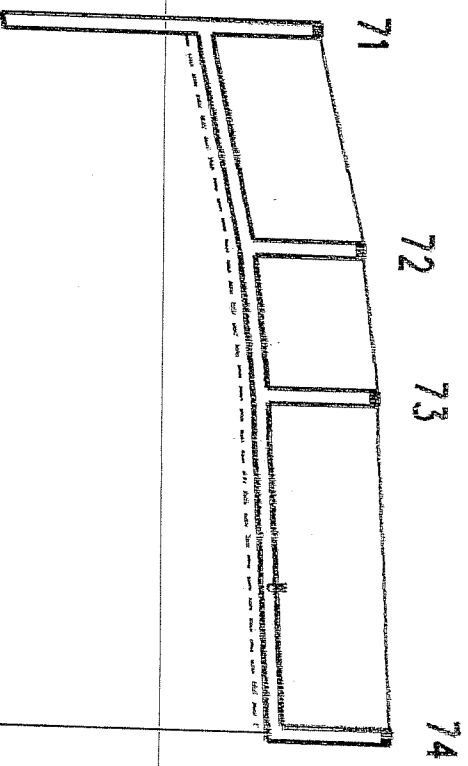

- | | |
|----|-----------------------|
| 16 | instalacja wodno |
| 15 | kabel telefoniczny |
| 14 | instalacja gazowa |
| 13 | kabel elektryczny |
| 12 | kanalizacja deszczowa |
| 11 | kanalizacja ściekowa |

POZ. POR. 136.00 m n.p.m.									
RZĘDNA TERENU [m n.p.m.]	1			146.10		146.70		146.90	
RZĘDNA DNA PROJEKTOWANEGO KOLEKTORA	2			141.89 144.45		145.05		145.27	147.10
GŁĘBOKOŚĆ KOLEKTORA [m]	3			4.21 1.65		1.65		1.63	145.50
GŁĘBOKOŚĆ WYKOPU [m]	4			4.36 1.80		1.80		1.78	1.75
SPADKI [‰]	5			$i = 20\text{‰}$ $L = 30.0\text{m}$			$i = 10\text{‰}$ $L = 20.0\text{m}$		
ŚREDNICA KOLEKTORA [mm]	6			PCV Ø 200mm			$i = 5\text{‰}$ $L = 46.0\text{m}$		
TECHNOLOGIA ROBÓT	7			Wykop mechaniczny w szalunkach stalowych b=1.0m n=1:0					
KUBATURA WYKOPU [m ³]	8			172					
POWIERZCHNIA ODESKOWAŃ [m ²]	9			344					
ODLEGŁOŚĆ [m]	10			0.0	30.0	30.0	20.0	50.0	46.0
HEKTOMETRY	11			0					

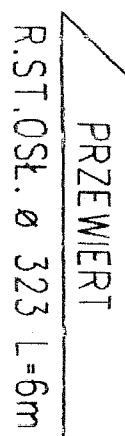
$$L = 425.0 \text{ m}$$

Wykop mechaniczny w szalunkach stalowych b=1.0m n=1:0

4

STAROSTWO POWIATOWE
w Krotoszyńcu
ul. 56 Pułku Piechoty Wilkop. 10
63-700 KROTOSZYN

GOSPODARSTWO POMOCNICZE „ROLWOD” W KONINIE

79 88 89 90 91 SR-3

		POZ. POR. 135.00 m n.p.m.	
RZĘDNA TERENU [m n.p.m.]	1		145.40
RZĘDNA DNA PROJEKTOWANEGO KOLEKTORA	2		142.33 143.08
GLEBOKOŚĆ KOLEKTORA [m]	3		2.07 2.32
GLEBOKOŚĆ WYKOPU [m]	4		2.22 2.47
SPADKI [‰]	5		1 = 5 ‰/m
ŚREDNICA KOLEKTORA [mm]	6		
TECHNOLOGIA ROBÓT	7		
KUBATURA WYKOPU [m ³]	8		
POWIERZCHNIA ODESKOWAŃ [m ²]	9		
ODLEGŁOŚĆ [m]	10		
HEKTOMETRY	11		

STAROSTWO POWIATOWE
w Krotoszynie
ul. 56 Pułku Piechoty Wilk. 10
63-700 KROTOSZYN

GOSPODARSTWO POMOCNICZE „ROLWOD” W KONINIE

P-3	92	93	94	95

P02, P0R. 135.00 m n.p.m.

RZĘDNA TERENU [m n.p.m.]	1	145.00	145.00	145.00	145.20	145.30
RZĘDNA DNA PROJEKTOWANEGO KOLEKTORA	2	142.39	142.47	142.52 143.42	143.66	143.80
GLEBOKOŚĆ KOLEKTORA [m]	3	2.61	2.53	2.48 1.58	1.54	1.50
GLEBOKOŚĆ WYKOPU [m]	4	2.76	2.68	2.63 1.73	1.69	1.65
SPADKI [‰]	5	i = 5 ‰		L = 99.0m		
ŚREDNICA KOLEKTORA [mm]	6	PCV Ø 200mm				
TECHNOLOGIA ROBÓT	7	Wykop mechaniczny w szalunkach słupowych b=1.0m n=1:0				
KUBATURA WYKOPU [m ³]	8	67	125			
POWIERZCHNIA ODESKOWAŃ [m ²]	9	135	251			
ODLEGŁOŚĆ [m]	10	8.15.0	10.0	25.0	47.0	72.0
HEKTOMETRY	11	0				

STARSOSTWO POWIATOWE
w Krotoszynie
ul. 56 Pułku Piechoty Wlkp. 10
63-700 KROTOSZYN

ul. 56 Pułku Piechoty Wlkp. 10
63-700 KROTOSZYN

UW W POZNANIU CNICZE „ROLWOD” W KONINIE


2.1.2. *Stimulus*

Podpis: Inw. Gm. Rozdrażew

Skala : NI

T:100/1000

Rys:

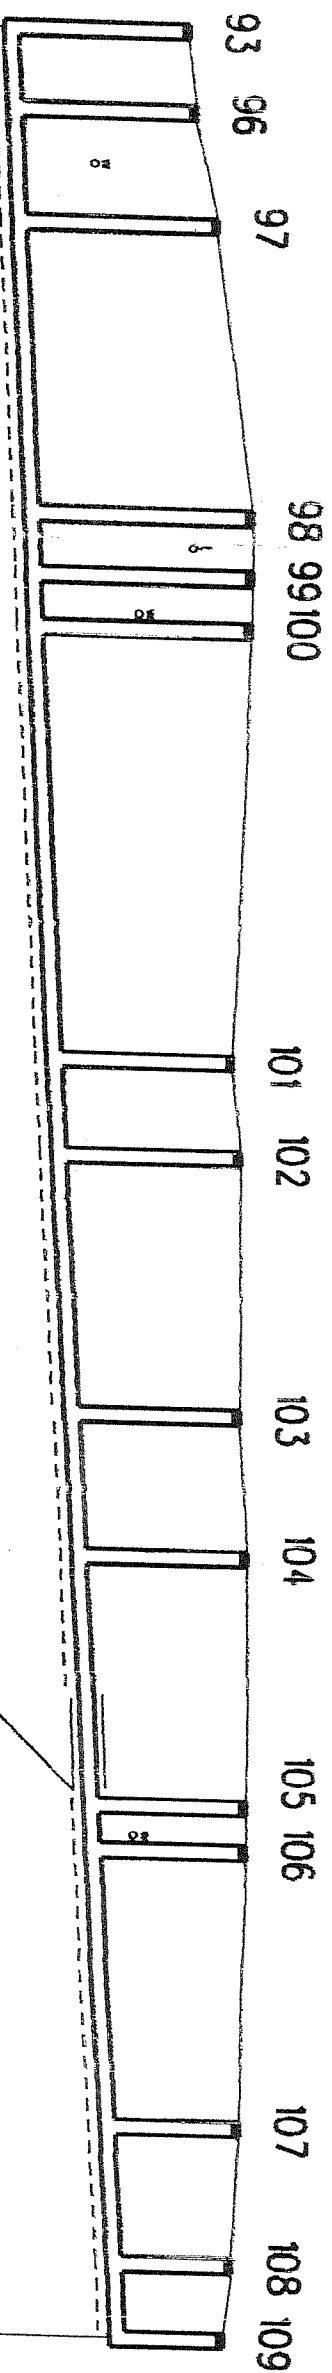

PRZEWIERT

R.ST.05L. Ø 323 L=12m

POZ. POR. 137.00 m n.p.m.

[illegible]


KOLEKTOR S-12

STAROSTWO POWIATOWE
w Krotoszynie
ul. 56 Pułku Piechoty Wilk. 10
63-700 KROTOSZYN

WZMIUW W POZNANIU


GOSPODARSTWO POMOCNICZE „ROLWOD” W KONINIE

Budowa	Kanalizacja sanitarna		
Obiekt	Rozdrażew		
Treść	Profil podłużny		
Adres	Gm. Rozdrażew	Podpis:	Inv. Gm. Rozdrażew
Projektant:	inż. K. Cybulski mgr inż. J. Chajdasz mgr inż. J. Dłużewski	Skala : 1:100/1000	Nr Rys:
Opracował			

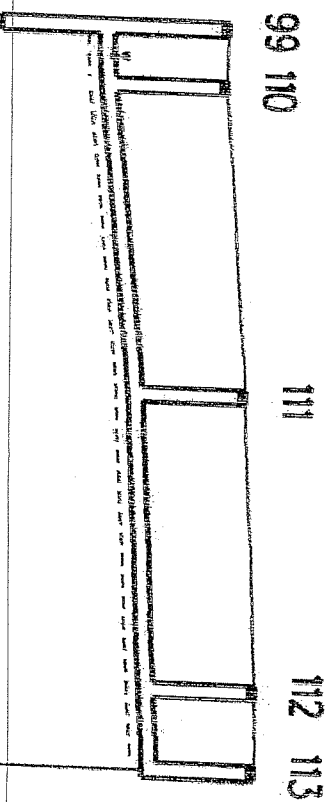

- W instalacja wodna
- L kabel telefoniczny
- 8 instalacja gazowa
- en kabel elektryczny
- kd kanalizacja deszczowa
- ks kanalizacja ściekowa

POZ. POR. 135.00 m n.p.m.									
RZĘDNA TERENU [m n.p.m.]	1			145.90	145.89		146.20		146.39
RZĘDNA DNA PROJEKTOWANEGO KOLEKTORA	2			142.89	144.18		144.64		144.84
GŁĘBOKOŚĆ KOLEKTORA [m]	3			3.01	1.72		1.56		1.55
GŁĘBOKOŚĆ WYKOPU [m]	4			3.16	1.87		1.71		1.70
SPADKI [‰]	5			L=8.0m	i=8‰	L=42.0m	i=5‰	L=51.0m	
ŚREDNICA KOLEKTORA [mm]	6			PCV ø 200mm					
TECHNOLOGIA ROBÓT	7			Wykop mechaniczny w szalunkach sławych b=1.0m n=i:0					
KUBATURA WYKOPU [m³]	8			177					
POWIERZCHNIA ODESKOWAŃ [m²]	9			354					
ODLEGŁOŚĆ [m]	10			8.0	42.0	50.0	40.0	90.0	101.0
HEKTOMETRY	11			0	0	0	0	0	0

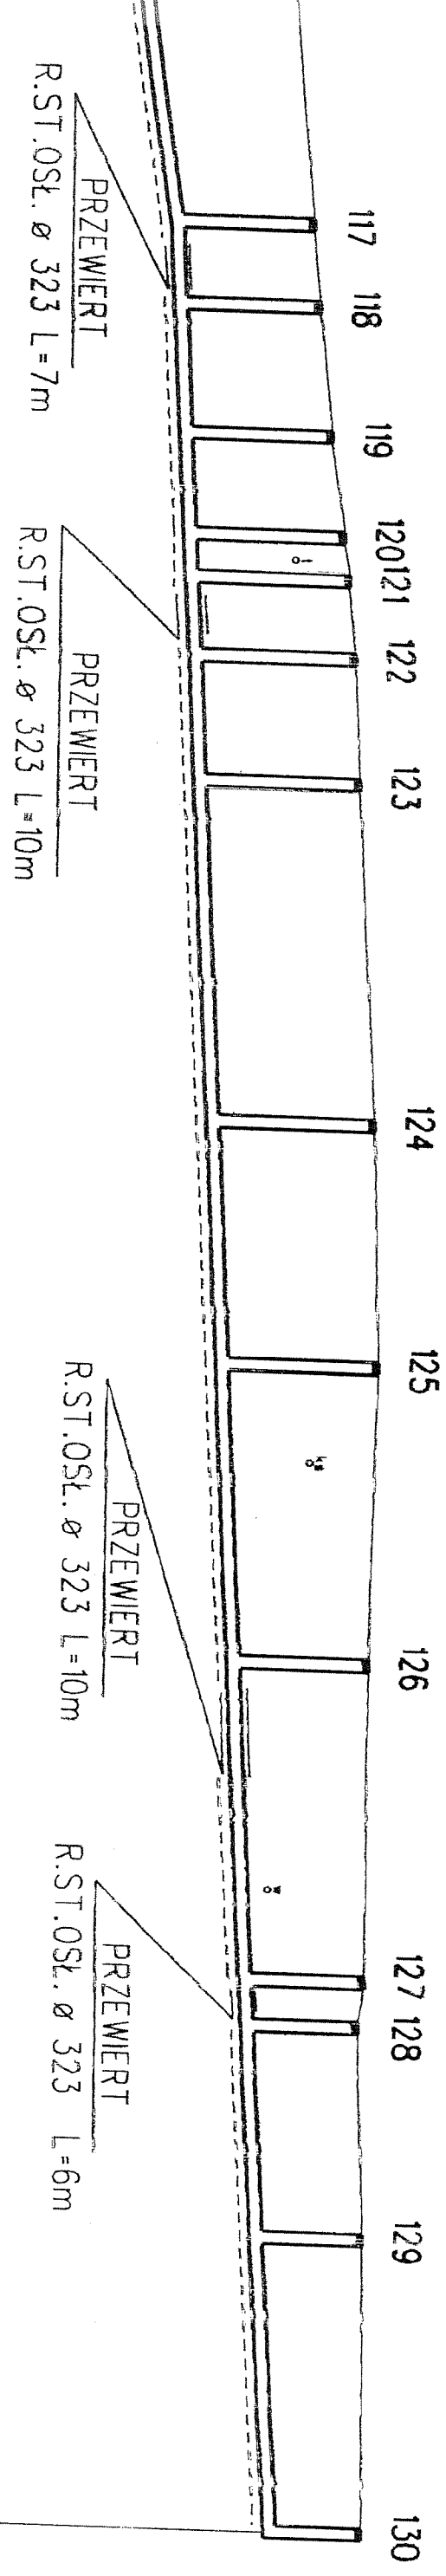

2.37	2.22	144.28	146.50
2.40	2.25	144.35	146.60
2.50	2.35	144.45	146.80
2.62	2.47	144.53	147.00
2.68	2.53	144.57	147.10
2.72	2.57	144.63	147.20
2.72	2.57	144.73	147.30
2.75	2.60	145.00	147.60
2.66	2.51	145.19	147.70
2.33	2.18	145.42	147.60
2.09	1.94	145.66	147.60
1.95	1.80	145.70	147.50
1.88	1.73	145.87	147.60
1.65	1.50	146.10	147.60

PCV ø 200mm

Wykop mechaniczny w szalunkach stalowych b=1.0m n=1:0

347 715

694 1430

76.0	73.0	89.0	20.0	109.0	16.0	7.0	132.0	14.0	20.0	164.0	54.0	218.0	38.0	256.0	46.0	302.0	49.0	7.0	358.0	33.0	391.0	46.0	437.0
------	------	------	------	-------	------	-----	-------	------	------	-------	------	-------	------	-------	------	-------	------	-----	-------	------	-------	------	-------

1

2


3

4

STANOWISKO WYKAZUJĄCE
W KROKOWIE
ul. 56 Pułku Piechoty 100 p. 100
63-700 KROKOWIEC

GOSPODARSTWO POMOCNICZE „ROLWOD” W KONINIE

W	inhalacja wodna
o	
1	kapelusz/foniczny
3	instalacja gazowa
oNN	kapelusik/tryczny
4d	kanalizacja deszczowa
4s	kanalizacja ściekowa

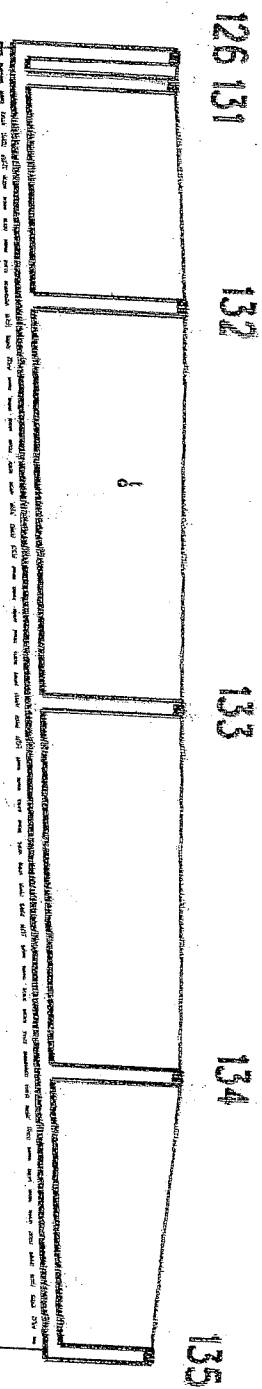


						POZ. POR. 135.00 m n.p.m.	
RZĘDNA TERENU [m n.p.m.]	1					147.60 147.60	
RZĘDNA DLA PROJEKTOWANEGO KOLEKTORA	2					145.42 145.44	
GŁĘBOKOŚĆ KOLEKTORA [m]	3					2.18 2.16	
GŁĘBOKOŚĆ WYKOPU [m]	4					2.33 2.31	
SPADKI [%o]	5					i = 5 ‰ 	
SREDNICA KOLEKTORA [mm]	6						L=176.0m
TECHNOLOGIA ROBÓT	7						
KUBATURA WYKOPU [m³]	8						
POWIERZCHNIA ODESKOMAN [m²]	9						
ODLEGŁOŚĆ [m]	10						
HEKTOMETRY	11						

KOLEKTOR S-17

WZMIUK W POZNANIU				
GOSPODARSTWO POMOCNICZE „ROL.WOD” W KONINIE				
Budowa	Kanalizacja sanitarna			
Obiekt	Rozdrażew			
Treść	Profil podłużny			
Adres	Gm. Rozdrażew	Podpis:	Inw. Gm. Rozdrażew	
Projektant:	inż. K. Cybulski		Skala:	Nr
	mgr inż. J. Chajdasz		1:100/1000	
Opracował	mgr inż. J. Dziurawski		Rys:	


- 1 instalacja wodna
- 2 kabel telefoniczny
- 3 instalacja gazowa
- 4 kabel elektryczny
- 5 kanalizacja deszczowa
- 6 kanalizacja ściekowa

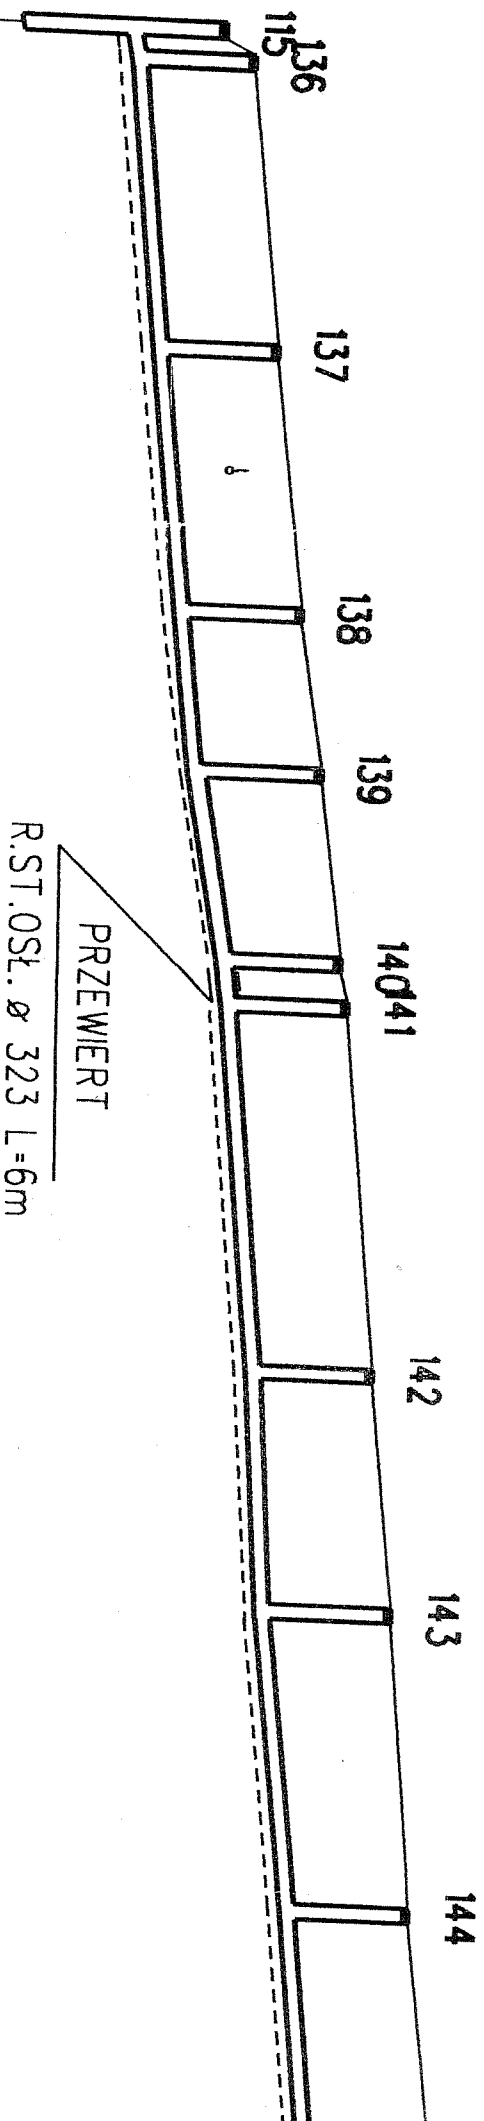

POZ. POR. 142.00 m n.p.m.

RZĘDNA TERENU [m n.p.m.]	1	146.10	146.50	146.90	147.30	147.60	147.89	148.00	148.40	148.70	149.00
RZĘDNA DNA PROJEKTOWANEGO KOLEKTORA	2	143.38	144.76	145.22	145.58	145.85	146.24	146.30	146.71	146.88	147.28
GŁĘBOKOŚĆ KOLEKTORA [m]	3	2.72	1.74	1.68	1.72	1.75	1.65	1.70	1.69	1.82	1.72
GŁĘBOKOŚĆ WYKOPU [m]	4	2.87	1.49	1.83	1.87	1.90	1.80	1.85	1.84	1.97	1.87
SPADKI [%]	5	L=4.0m	20 ‰								
ŚREDNICA KOLEKTORA [mm]	6										
TECHNOLOGIA ROBÓT	7										
KUBATURA WYKOPU [m³]	8			179							
POWIERZCHNIA ODESKOWAŃ [m²]	9			358							
ODLEGŁOŚĆ [m]	10	4.0	38.0	42.0	36.0	78.0	22.0	100.0	26.0	6.0	132.0
HEKTOMETRY	11	0	0	0	0	0	0	0	0	0	0

Wykop mechaniczny w szalunkach stalowych b=1.0m n=1:0

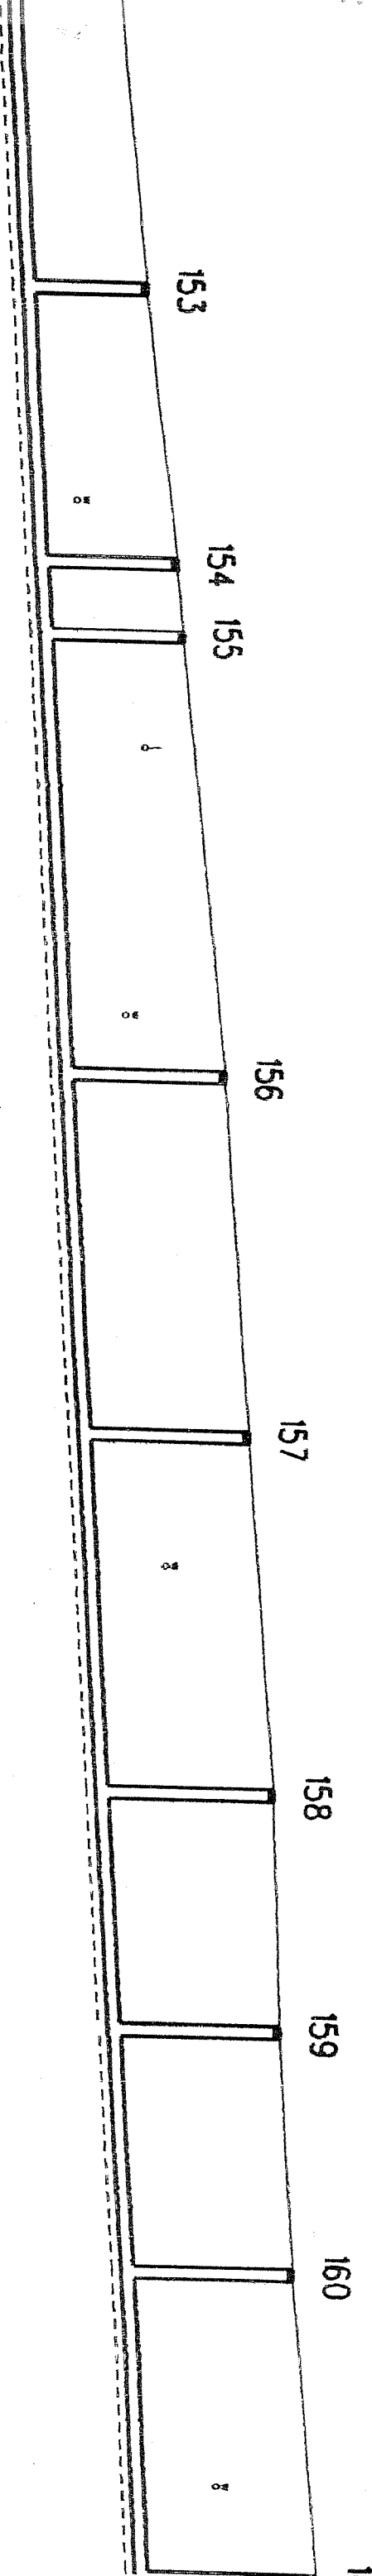

151.00	149.01	1.99	2.14
151.50	149.23	2.27	2.42
151.60	149.29	2.31	2.46
152.30	149.66	2.64	2.79
152.70	149.96	2.74	2.89
153.10	150.25	2.85	3.00
153.20	150.45	2.75	2.90
153.40	150.65	2.75	2.90

PCV Ø 200mm

Wykop mechaniczny w szalunkach stalowych b=1.0m n=1:0

664

1329

Wykop mechaniczny

56.0	558.0	44.0	602.0	614.0	73.0	687.0	60.0	747.0	58.0	805.0	39.0	844.0	40.0	884.0	50.0
------	-------	------	-------	-------	------	-------	------	-------	------	-------	------	-------	------	-------	------

Ø6

Ø7

Ø8

Ø9

[illegible]

155

166

167

158

169 170

172

173

174

175 SR

R.ST.0St. Ø 323 L=6m

151. 12

Wykop mechaniczny w szalunkach stalowych $b=1,0m$ $n=1:0$


၆၆၆

1065977.0010

012

18

NIE	
zdrażew	
Nr	
Rys:	

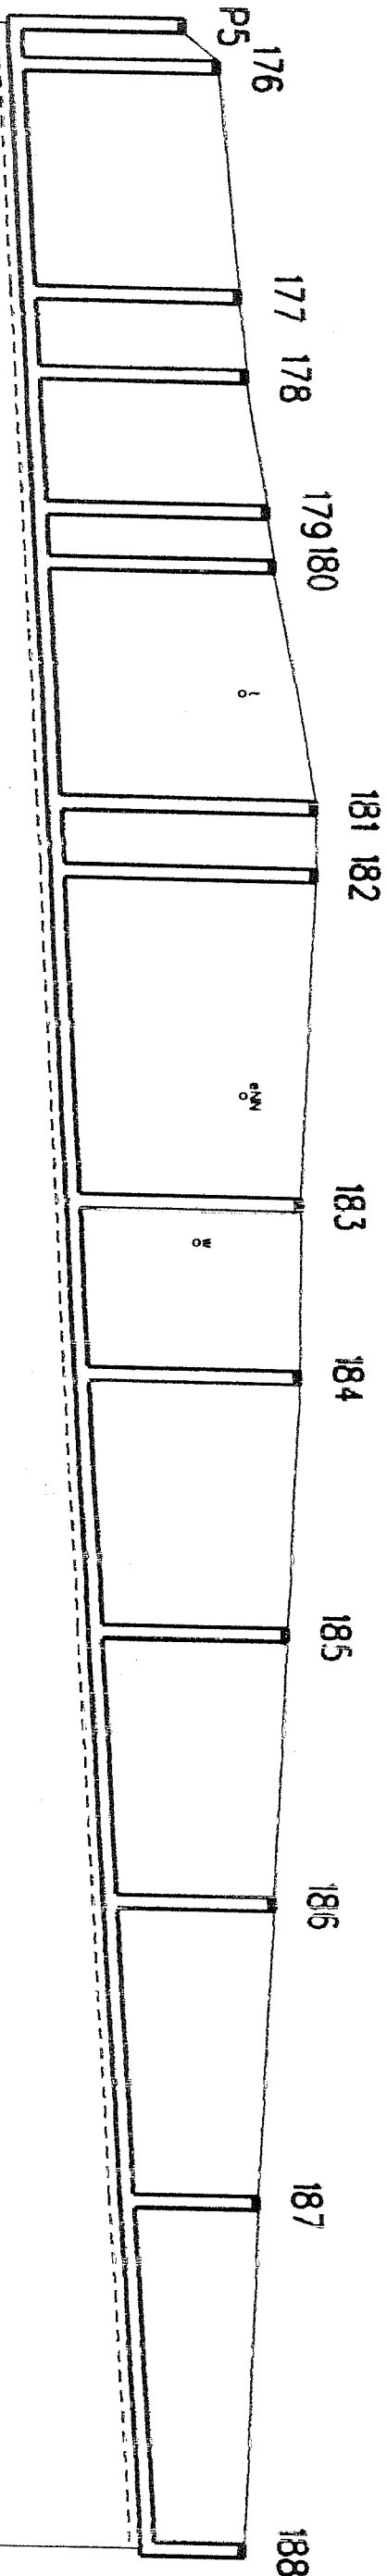

1	146.50	147.30	147.40	147.70	147.80	148.40	148.40	148.20	148.20	148.00	147.80	147.55	147.30									
2	143.96	143.99	144.16	144.22	144.32	144.36	144.53	144.58	144.82	144.94	145.13	145.33	145.80									
3	2.54	3.01	3.14	3.18	3.38	3.44	3.87	3.82	3.38	3.26	2.87	2.47	1.50									
4	2.69	3.16	3.29	3.33	3.53	3.59	4.02	3.97	3.53	3.41	3.02	2.62	1.65									
5	i=5‰																					
6	PCV ø 200mm																					
7	Wykop mechaniczny w szalunkach stalowych b=1.0m n=1:0																					
8	802																					
9	1603																					
10	6.0	33.0	39.0	51.0	20.0	8.0	79.0	35.0	10.0	124.0	48.0	172.0	25.0	197.0	38.0	235.0	40.0	275.0	44.0	319.0	50.0	369.0
11	01													02		03		03				


KOLEKTOR S-19

STAROSIWO POWIATOWE
w Krotoszyńcu
ul. 56 Pułku Piechoty Wlkp. 10
63-700 KROTOSZYN

WZMIUK W POZNANIU			
GOSPODARSTWO POMOCNICZE „ROLWOD” W KONINIE			
Budowa	Kanalizacja sanitarna		
Obiekt	Rozdrażew		
Treść	Profil podłużny		
Adres	Gm. Rozdrażew	Podpis:	Inw. Gm. Rozdrażew
Projektant:	inż. K. Cybulski mgr inż. J. Chajdasz mgr inż. J. Dłużewski	Skala: 1:100/1000	Nr Rys.
Opracował			

- W instalacje wodno
- L kabel telefoniczny
- 8 instalacje gazowa
- ewn kabel elektryczny
- kd kanalizacje deszczowe
- kg kanalizacje ściekowe

POZ. POR. 144.00 m n.p.m.

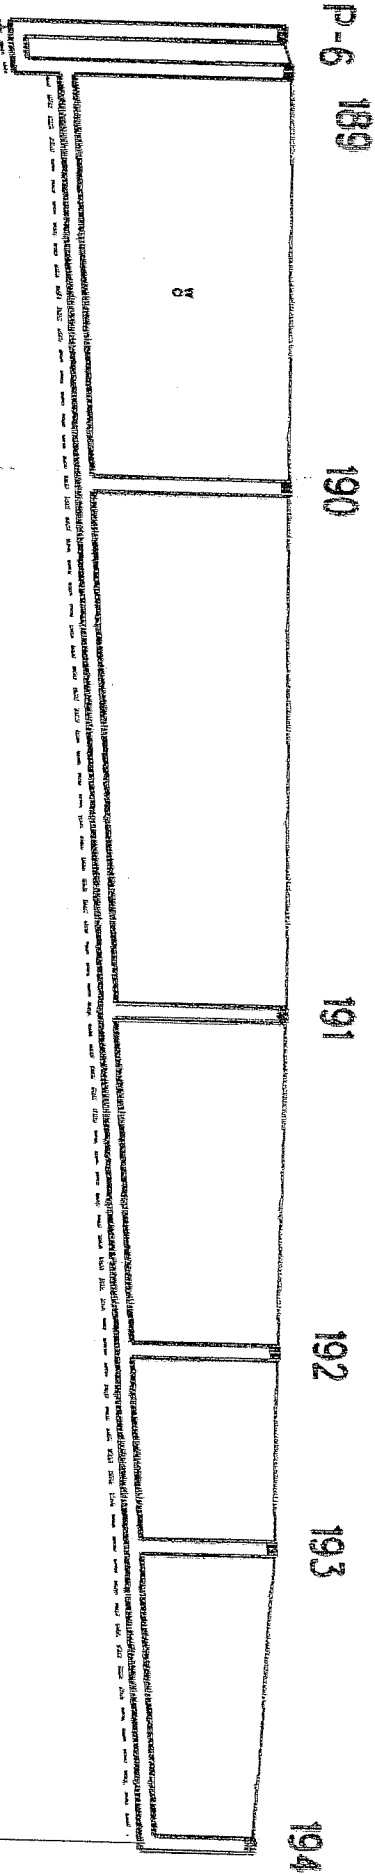

RZEDNA TERENU [m n.p.m.]	1	155.10	155.20	155.20	155.10	155.07	154.80
RZEDNA DNA PROJEKTOWANEGO KOLEKTORA	2	151.46	151.48	152.39	152.74	152.97	153.30
GŁĘBOKOŚĆ KOLEKTORA [m]	3	3.64	3.72	2.81	2.46	2.13	1.50
GŁĘBOKOŚĆ WYKOPU [m]	4	3.79	3.87	2.96	2.61	2.28	1.65
SPADKI [‰]	5	L=5.0m	i=10‰				L=239.0m
ŚREDNICA KOLEKTORA [mm]	6						
TECHNOLOGIA ROBÓT	7						
KUBATURA WYKOPU [m³]	8		4.35			2.42	
POWIERZCHNIA ODESKOWAŃ [m²]	9		8.71			4.85	
ODLEGŁOŚĆ [m]	10	5.05	56.0	61.0	132.0	46.0	178.0
						26.0	204.0
							40.0
							244.0

Wykop mechaniczny w szalunkach stalowych b=1.0m n=1:0

PCV Ø 200mm

EKTOR S-20

WZMIĘĆ W POZNANIU

POMOCNICZE „ROLWOD” W KONINIE

izacija sanitarna

szew

podłużny

ozdrażew	Podpis:	Inw. Gm. Rozdrażew
----------	---------	--------------------

189 195

195

197

198

55

200

201


202203

204

z. J. Chajdasz
z. J. Dłużewski

Skala :
1:100/1000

Rys:

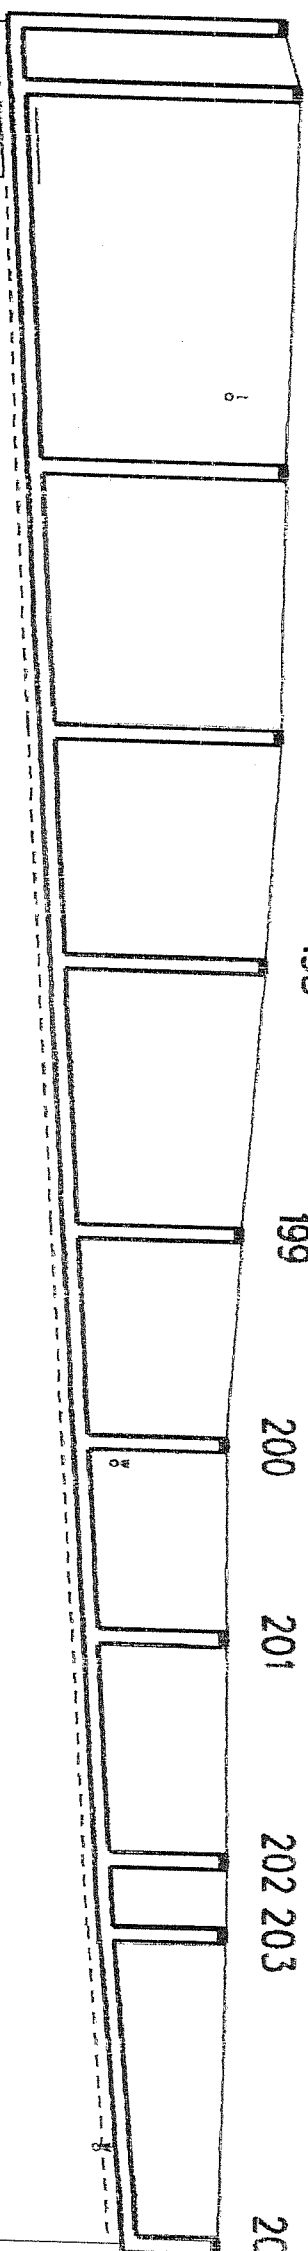

PRZEWIERT

R.ST.OSL. Ø 323 L=7M

wodno
ioniczny
gozowa
Iryczny
deszczowa
ciekowo

POZ. POR. 145.00 m n.p.m.


[illegible]

KOLEKTOR S-21

STAROSTWO POWIATOWE
w Krotoszynie
ul. 56 Pułku Piechoty Wilk. 10
63-700 KROTOSZYN


WZMIĘW W POZNANIU			
GOSPODARSTWO POMOCNICZE „ROL.WOD” W KONINIE			
Budowa	Kanalizacja sanitarna		
Obiekt	Rozdrzew		
Treść	Profil podłużny		
Adres	Gm. Rozdrzew	Podpis:	Inw. Gm. Rozdrzew
Projektant:	inż. K. Cybulski mgr inż. J. Chajdasz mgr inż. J. Dziżewski	Skala : 1:100/1000	Nr Rys:
Opracował			

- 1 instalacja wodna
- 2 kabel telefoniczny
- 3 instalacja gazowa
- 4 kabel elektryczny
- 5 kanał deszczowy
- 6 kanał ściekowy

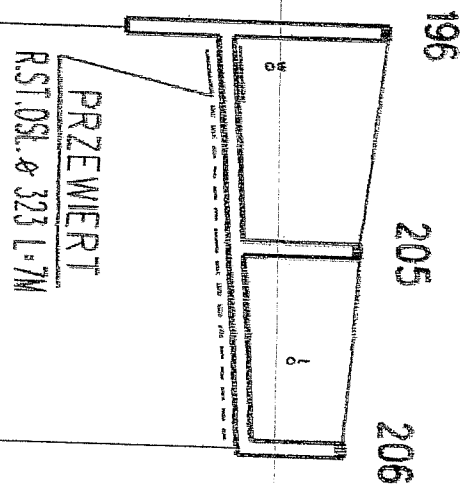

POZ. POR. 145.00 m n.p.m.

RZĘDNA TERENU [m n.p.m.]	1	155.25	154.90	154.70
RZĘDNA DNA PROJEKTOWANEGO KOLEKTORA	2	151.79 153.01	153.16	153.30
GLĘBOKOŚĆ KOLEKTORA [m]	3	3.46 2.24	1.74	1.40
GLĘBOKOŚĆ WYKOPU [m]	4	3.61 2.39	1.89	1.55
SPADKI [‰]	5	i=5‰ L=57.0m		
ŚREDNICA KOLEKTORA [mm]	6	PCV Ø 200mm		
TECHNOLOGIA ROBÓT	7	W.mech.szal.stal b=1.0m n=1:0		
KUBATURA WYKOPU [m³]	8	111		
POWIERZCHNIA ODESKOŃ [m²]	9	222		
ODLEGŁOŚĆ [m]	10	0.0	30.0	27.0
HEKTOMETRY	11	0.0	30.0	57.0

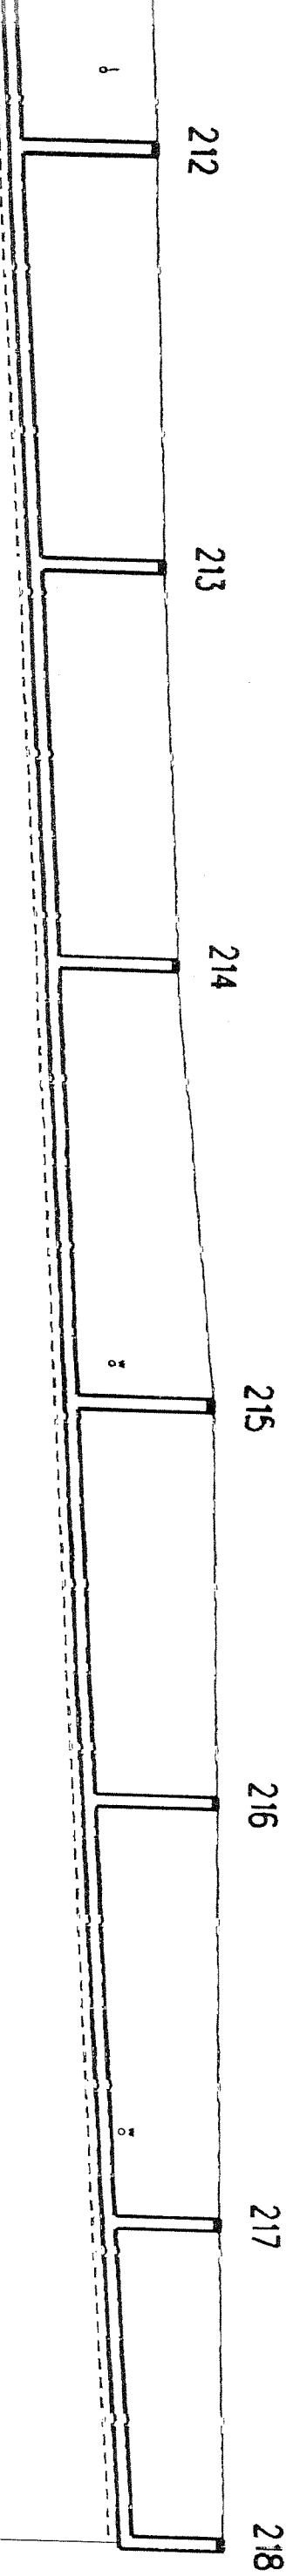

155.80	153.54	2.26	2.41
155.95	153.87	2.08	2.23
156.20	154.20	2.00	2.15
156.80	154.51	2.29	2.44
156.90	154.82	2.08	2.23
156.96	155.15	1.81	1.96
157.00	155.40	1.60	1.75

L=657.0m

PCV Ø 200mm

Wykop mechaniczny w szalunkach stalowych b=1.0m n=1:0

655

1309

282.0	66.0	348.0	64.0	412.0	68.0	480.0	62.0	542.0	65.0	607.0	50.0	657.0
-------	------	-------	------	-------	------	-------	------	-------	------	-------	------	-------

Ø3

Ø4

Ø5


Ø6

KOLEKTOR S-22

STADOSTWO TOWIATOWE
w Krotoszynie
ul. 56 Pułku Piechoty Wilk. 10
63-700 KROTOSZYN

WZMIUK W POZNANIU				
GOSPODARSTWO POMOCNICZE „ROLWOD” W KONINIE				
Budowa	Kanalizacja sanitarna			
Obiekt	Rozdrażew			
Treść				
Profil podłużny				
Adres	Gm. Rozdrażew	Podpis:	Inw.Gm.Rozdrażew	
Projektant:	inż.K.Cybulski mgr inż.J.Chajdasz mgr inż.J.Dhuzewski		Skala: 1:100/1000	Nr Rys:
Opracował				

- 2 instalacja wodna
- 3 kabele telefoniczne
- 4 instalacja gazowa
- 5 kabele elektryczne
- 6 konożo deszczowa
- 7 konożo ściekowa

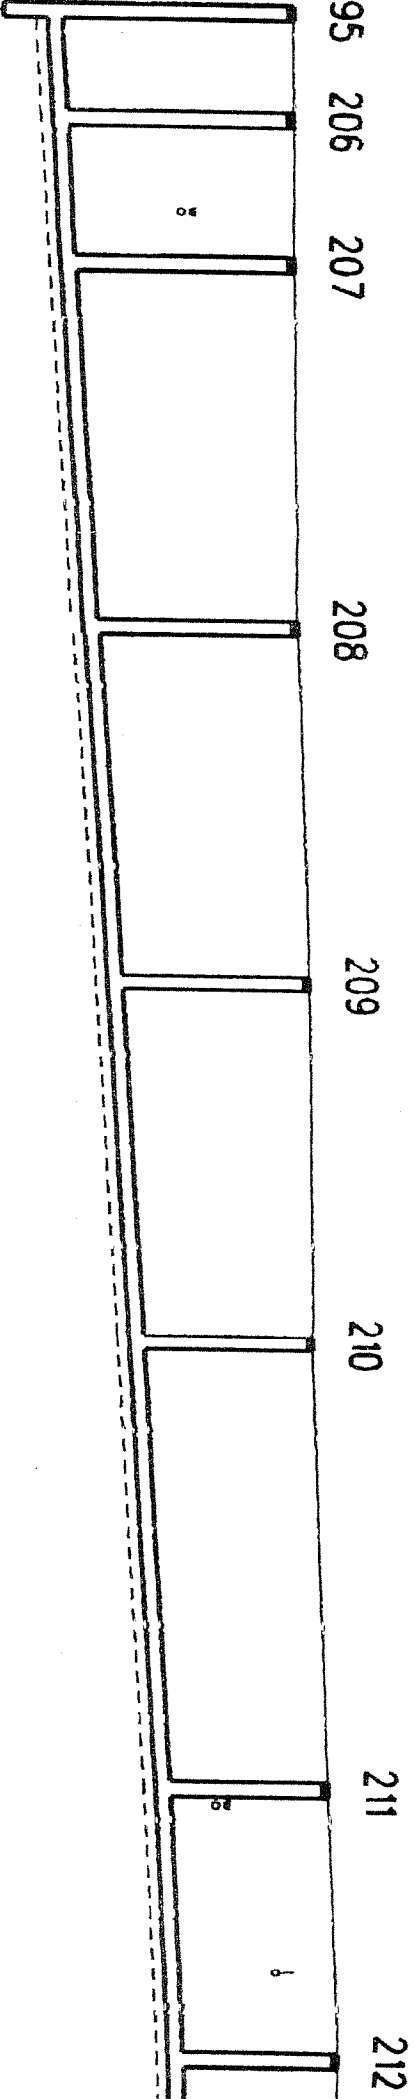

POZ.POR.145.00 m n.p.m.


RZEDNA TERENU [m n.p.m.]	1	155.40	155.39	155.39	155.40	155.50	155.50	155.65	155.80
RZEDNA DNA PROJEKTOWANEGO KOLEKTORA	2	151.53 152.11	152.18	152.28	152.55	152.80	153.05	153.35	153.54
GŁĘBOKOŚĆ KOLEKTORA [m]	3	3.87 3.29	3.21	3.11	2.85	2.70	2.45	2.30	2.26
GŁĘBOKOŚĆ WYKOPU [m]	4	4.02 3.44	3.36	3.26	3.00	2.85	2.60	2.45	2.41
SPADKI [%]	5	i=5‰							
ŚREDNICA KOLEKTORA [mm]	6								
TECHNOLOGIA ROBÓT	7								
KUBATURA WYKOPU [m³]	8	278							
POWIERZCHNIA ODESKOWAŃ [m²]	9	555							
ODLEGŁOŚĆ [m]	10	814.0	20.0	34.0	51.0	85.0	50.0	50.0	185.0
HEKTOMETRY	11	0			01		02		

Wykop mechaniczny w szalunkach stalowych b=1.0m n=1:0

KOLEKTOR S-8

STAROSTWO POWIATOWE
w Krotoszynie
ul. 56 Pułk. Piechoty Wlkp. 10
63-700 KROTOSZYN

WZMIUW W POZNANIU			
GOSPODARSTWO POMOCNICZE „ROLWOD” W KONINIE			
Budowa	Kanalizacja sanitarna		
Obiekt	Rozdrażew		
Treść	Profil podłużny		
Adres	Gm. Rozdrażew	Podpis:	Inw.Gm.Rozdrażew
Projektant:	inż.K. Cybulski mgr inż. J. Chajdasz mgr inż. J. Dłużewski	Skala : 1:100/1000	Nr Rys:
Opracował			

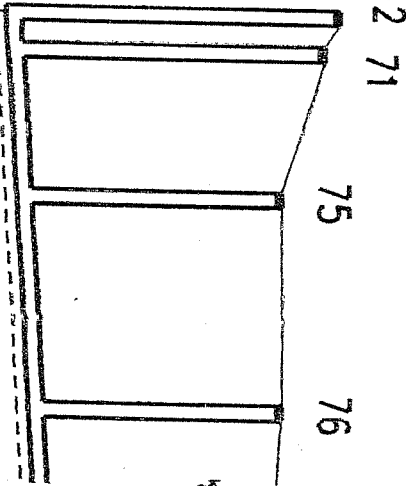

- W instalacja wodna
- I kabel telefoniczny
- g instalacja gazowa
- gN kabel elektryczny
- kd kanaliza deszczowa
- kg kanaliza ściekowa


POZ. POR. 136.00 m n.p.m.

RZĘDNA TERENU [m n.p.m.]	1	146.30	146.10	145.50	145.50
RZĘDNA DNA PROJEKTOWANEGO KOLEKTORA	2	141.86	141.89	141.99	142.14
GŁĘBOKOŚĆ KOLEKTORA [m]	3	4.44	4.21	3.51	3.36
GŁĘBOKOŚĆ WYKOPU [m]	4	4.59	4.36	3.66	3.51
SPADKI [%]	5	i=5‰			
ŚREDNICA KOLEKTORA [mm]	6				
TECHNOLOGIA ROBÓT	7				
KUBATURA WYKOPU [m³]	8	338			
POWIERZCHNIA ODESKOWAŃ [m²]	9	675			
ODLEGŁOŚĆ [m]	10	5.05	20.0	25.0	29.0
HEKTOMETRY	11	0			14.1

KOLEKTOR S-6

STAROSTWO POWIATOWE
w Krotoszynie
ul. 56 Pułk. Piechoty Wlkp. 10
63-700 KROTOSZYN

WZMIUW W POZNANIU			
GOSPODARSTWO POMOCNICZE „ROLWOD” W KONINIE			
Budowa	Kanalizacja sanitarna		
Obiekt	Rozdrażew		
Treść	Profil podłużny		
Adres	Gm. Rozdrażew	Podpis:	Inw.Gm.Rozdrażew
Projektant:	inż.K. Cybulski mgr inż. J. Chajdasz mgr inż. J. Dłużewski	Skala : 1:100/1000	Nr Rys:
Opracował			

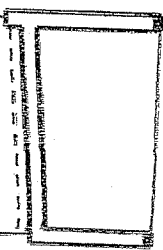

- W instalacja wodna
- I kabel telefoniczny
- g instalacja gazowa
- gN kabel elektryczny
- kd kanaliza deszczowa
- kg kanaliza ściekowa

POZ. POR. 140.00 m n.p.m.

RZĘDNA TERENU [m n.p.m.]	1	152.40	152.30
RZĘDNA DNA PROJEKTOWANEGO KOLEKTORA	2	150.34	150.55
GŁĘBOKOŚĆ KOLEKTORA [m]	3	2.06	1.85
GŁĘBOKOŚĆ WYKOPU [m]	4	2.21	2.00
SPADKI [%]	5	i=5‰ L=29.0m	
ŚREDNICA KOLEKTORA [mm]	6	PCV Ø 200mm	
TECHNOLOGIA ROBÓT	7	W.m.s.s.l.b=1.0m n=1:10	
KUBATURA WYKOPU [m³]	8	54	
POWIERZCHNIA ODESKOWAŃ [m²]	9	109	
ODLEGŁOŚĆ [m]	10	8	29.0
HEKTOMETRY	11	0	29.0

KOLEKTOR S-16

STAROSTWO POWIATOWE
w Krotoszyńcu
ul. 56 Pułku Piechoty Wlkp. 10
63-700 KROTOSZYN

WZMIUK W POZNANIU

GOSPODARSTWO POMOCNICZE „ROLWOD” W KONINIE

Budowa	Kanalizacja sanitarna		
Obiekt	Rozdrażew		
Treść	Profil podłużny		
Adres	Gm. Rozdrażew	Podpis:	Inw. Gm. Rozdrażew
Projektant:	inż. K. Cybulski mgr inż. J. Chajdasz	Skala: 1:100/1000	Nr Rys:
Opracował	mgr inż. J. Dziżewski		

122 SR5



POZ. POR. 137.00 m n.p.m.

RZĘDNA TERENU [m n.p.m.]	1	147.20
RZĘDNA DNA PROJEKTOWANEGO KOLEKTORA	2	144.63
GLĘBOKOŚĆ KOLEKTORA [m]	3	2.57
GLĘBOKOŚĆ WYKOPU [m]	4	2.72
SPADKI [‰]	5	1.50
ŚREDNICA KOLEKTORA [mm]	6	200
TECHNOLOGIA ROBÓT	7	W.m.s.s.l.b=1:0 n=1:0
KUBATURA WYKOPU [m³]	8	16
POWIERZCHNIA ODESKOWAŃ [m²]	9	32
ODLEGŁOŚĆ [m]	10	6.0
HEKTOMETRY	11	0

KOLEKTOR S-21

STAROSTWO POWIATOWE
w Krotoszyńcu
ul. 56 Pułku Piechoty Wlkp. 10
63-700 KROTOSZYN

WZMIUK W POZNANIU

GOSPODARSTWO POMOCNICZE „ROLWOD” W KONINIE

Budowa	Kanalizacja sanitarna		
Obiekt	Rozdrażew		
Treść	Profil podłużny		
Adres	Gm. Rozdrażew	Podpis:	Inw. Gm. Rozdrażew
Projektant:	inż. K. Cybulski mgr inż. J. Chajdasz	Skala: 1:100/1000	Nr Rys:
Opracował	mgr inż. J. Dziżewski		

196

205

206

PRZEWIERT
R.SI.09. Ø 323 L=7M

POZ. POR. 145.00 m n.p.m.


RZĘDNA TERENU [m n.p.m.]	1	155.25
RZĘDNA DNA PROJEKTOWANEGO KOLEKTORA	2	151.79
GLĘBOKOŚĆ KOLEKTORA [m]	3	3.46
GLĘBOKOŚĆ WYKOPU [m]	4	3.61
SPADKI [‰]	5	1.50
ŚREDNICA KOLEKTORA [mm]	6	200
TECHNOLOGIA ROBÓT	7	W.mech.szd.s.l.b=1.0m n=1:0
KUBATURA WYKOPU [m³]	8	111
POWIERZCHNIA ODESKOWAŃ [m²]	9	222
ODLEGŁOŚĆ [m]	10	30.0
HEKTOMETRY	11	0

KOLEKTOR S-13

STAROSTWO POWIATOWE
w Krotoszynie
ul. 56 Pułku Piechoty Wlkp. 10
63-700 KROTOSZYN

WZMIUW W POZNANIU				
GOSPODARSTWO POMOCNICZE „ROLWOD” W KONINIE				
Budowa	Kanalizacja sanitarna			
Obiekt	Rozdrażew			
Treść	Profil podłużny			
Adres	Gm. Rozdrażew	Podpis:	Inw. Gm. Rozdrażew	
Projektant:	inż. K. Cybulski mgr inż. J. Chajdasz	Skala:	1:100/1000	Nr Rys:
Opracował	mgr inż. J. Dłużewski			

105 114

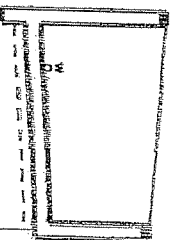

POZ. POR. 135.00 m n.p.m.

RZĘDNA TERENU [m n.p.m.]	1	145.90	145.70
RZĘDNA DNA PROJEKTOWANEGO KOLEKTORA	2	143.74 144.05	144.20
GŁĘBOKOŚĆ KOLEKTORA [m]	3	2.16 1.85	1.50
GŁĘBOKOŚĆ WYKOPU [m]	4	2.31 2.00	1.65
SPADKI [%]	5	i=5‰ L=29.0m	
ŚREDNICA KOLEKTORA [mm]	6	PCV Ø 200mm	
TECHNOLOGIA ROBÓT	7	W.m.s.st.b=1.0m n=1:0	
KUBATURA WYKOPU [m³]	8	53	
POWERZCHNIA ODESKOWAŃ [m²]	9	106	
ODLEGŁOŚĆ [m]	10	29.0	
HEKTOMETRY	11	0	

KOLEKTOR S-1A

STAROSTWO POWIATOWE
w Krotoszynie
ul. 56 Pułku Piechoty Wlkp. 10
63-700 KROTOSZYN

WZMIUW W POZNANIU				
GOSPODARSTWO POMOCNICZE „ROLWOD” W KONINIE				
Budowa	Kanalizacja sanitarna			
Obiekt	Rozdrażew			
Treść	Profil podłużny			
Adres	Gm. Rozdrażew	Podpis:	Inw. Gm. Rozdrażew	
Projektant:	inż. K. Cybulski mgr inż. J. Chajdasz	Skala:	1:100/1000	Nr Rys:
Opracował	mgr inż. J. Dłużewski			

SR-1 S51-ISTN



- W instalacja wodno
- L kabel telefoniczny
- g instalacja gazowa
- enV kabel elektryczny
- gd kordlizo deszczowa
- lg kordlizo ściekowa

POZ. POR. 140.00 m n.p.m.

RZĘDNA TERENU [m n.p.m.]	1	150.30	150.30
RZĘDNA DNA PROJEKTOWANEGO KOLEKTORA	2	148.73 148.63	148.70
GŁĘBOKOŚĆ KOLEKTORA [m]	3	1.57 1.47	1.60
GŁĘBOKOŚĆ WYKOPU [m]	4	1.72 1.62	1.75
SPADKI [%]	5	i=5‰ L=6.0m	
ŚREDNICA KOLEKTORA [mm]	6	PCV Ø 200mm	
TECHNOLOGIA ROBÓT	7	W.m.s.st.b=1:0 n=1:0	
KUBATURA WYKOPU [m³]	8	10	
POWERZCHNIA ODESKOWAŃ [m²]	9	19	
ODLEGŁOŚĆ [m]	10	6.0	
HEKTOMETRY	11	0	