


pozostała część obiektu
nieobjęta opracowaniem

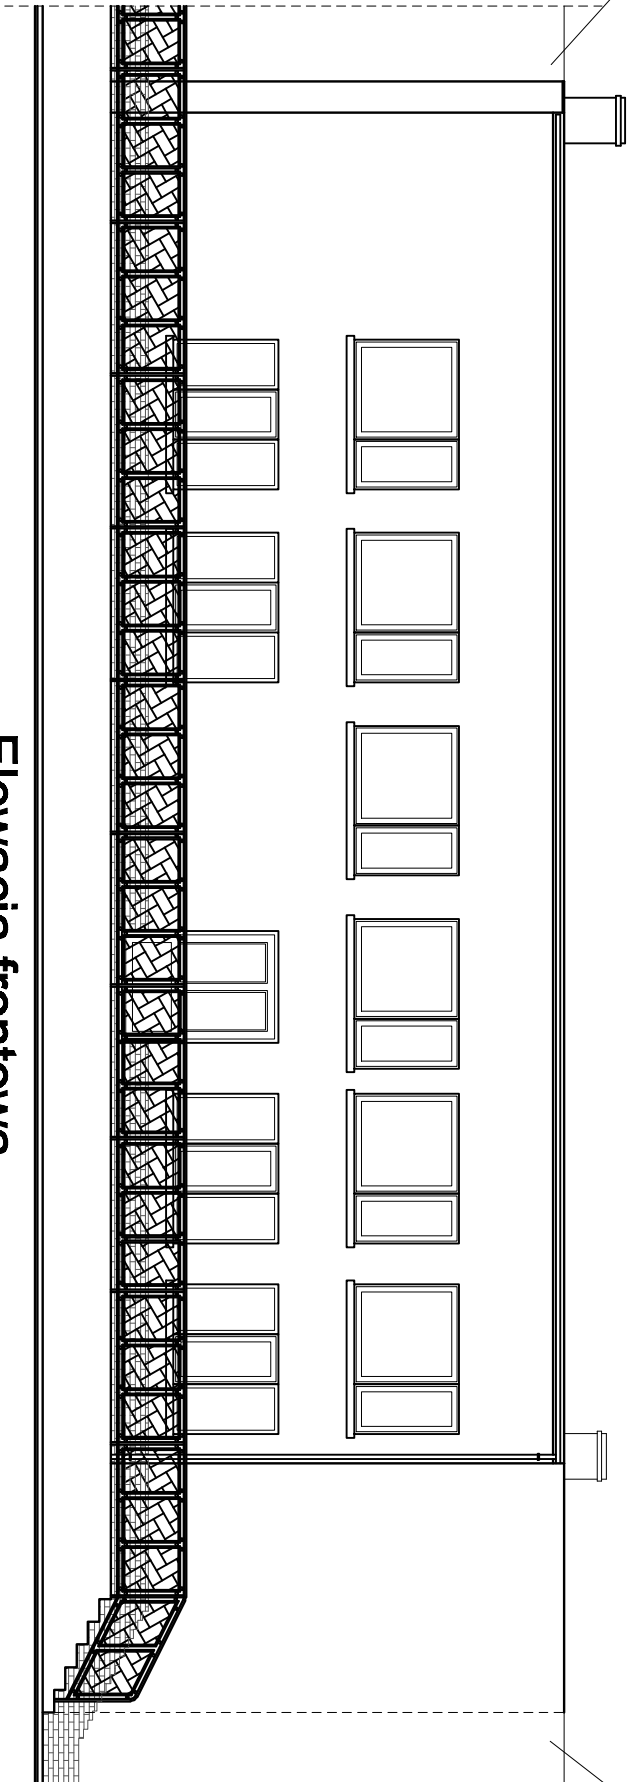


Elewacja frontowa

pozostała część obiektu
nieobjęta opracowaniem

pozostała część obiektu
nieobjęta opracowaniem

pozostała część obiektu
nieobjęta opracowaniem

Elewacja tylna

 

Elewacje -
inventaryzacja

skala 1:100



USŁUGI PROJEKTOWE
inż. bud. LESZEK SKRZYPCZAK
63 - 200 ZAROCIN, UL. BRANDOWSKIEGO 8 a
tel (062) 747 87 90, kom. 0606 611 394, lez@skrzypczak@wp.pl

data
01.2010 r.

INWESTOR

Gmina Rozdrażew

ADRES BUDOWY

Rozdrażew, dz. nr 257/4

Elewacje

skala
1 : 100
nazwa

Sala wiejska

ARCH-KONSTR.

AUTOR

Stefan Skrzypczak

NR UPR. PROJ.

UAN-8386/100-101/90

OPRACOWANIE

inż.bud. Mikołaj Ostojski