



Kostka brukowa 6cm
Zaprawa cementowa
Papa asfaltowa
Piasek stabilizowany
Pospółka

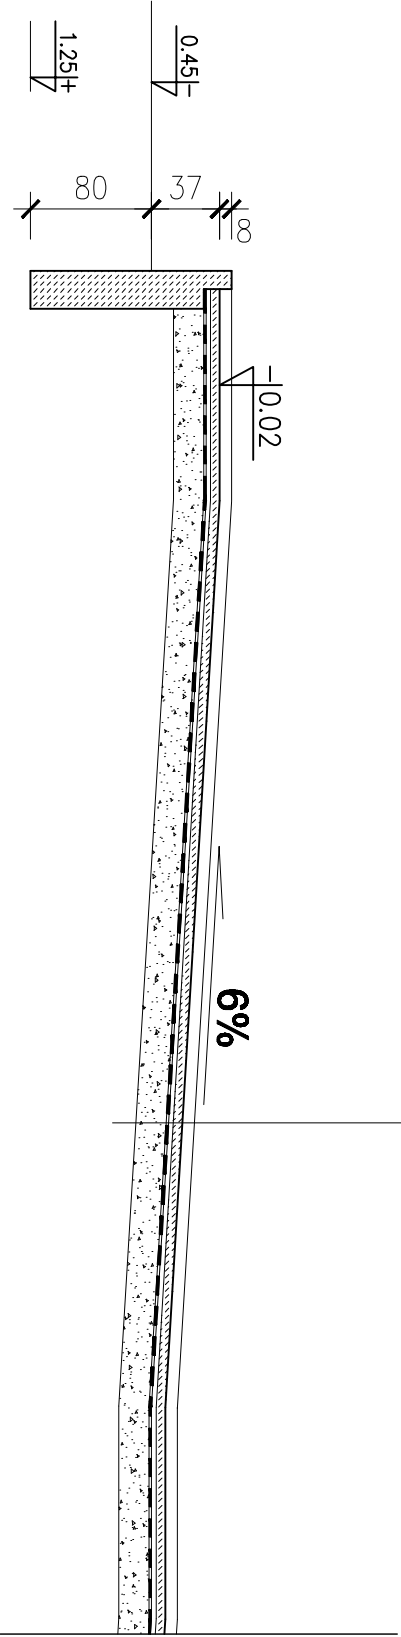

Kostka brukowa 6cm
Zaprawa cementowa
Papa asfaltowa
Piasek stabilizowany
Pospółka

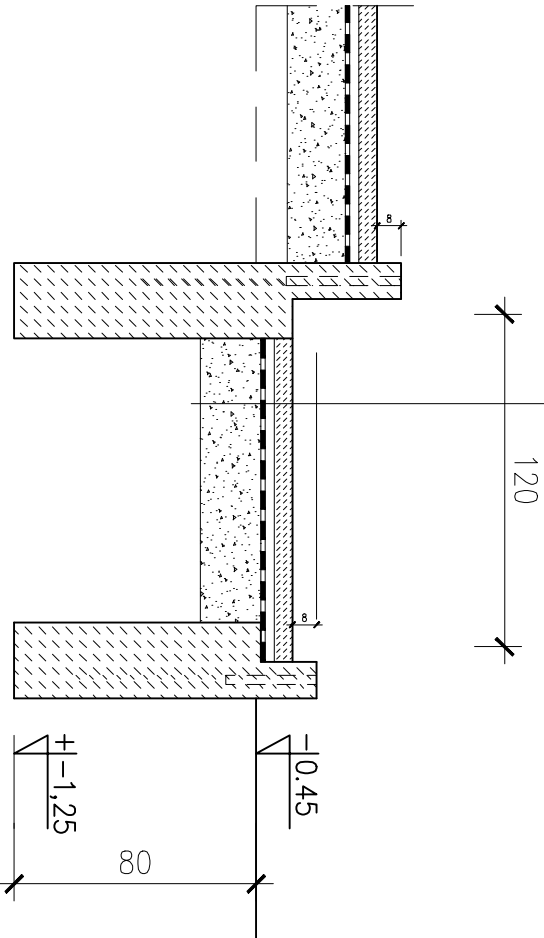

Podjazd dla niepełnosprawnych

Skala 1:50



USŁUGI PROJEKTOWE
Inż. bud. LESZEK SKRZYPCZAK
63 - 200 JAROCIN, UL. BRANDOWSKIEGO 8 a
tel (062)747 67 90, kom. 0606 611 384, lew@skrzypczak.wpl

2
03.2010 r.

INWESTOR

Gmina Rozdrażew

ADRES BUDOWY

Rozdrażew, ul. Króleszyńska 42, dz. nr 257/4

Podjazd-przekrój pionowy

Skala 1 : 50
Dane

Zespół Szkół Publicznych

ARCH-KONSTR.

AUTOR

Stefan Skrzypczak

NR UPR. PROJ.

UAN-8386/100-101/90

OPRACOWANIE

Inż.bud. Mikołaj Ostojski