



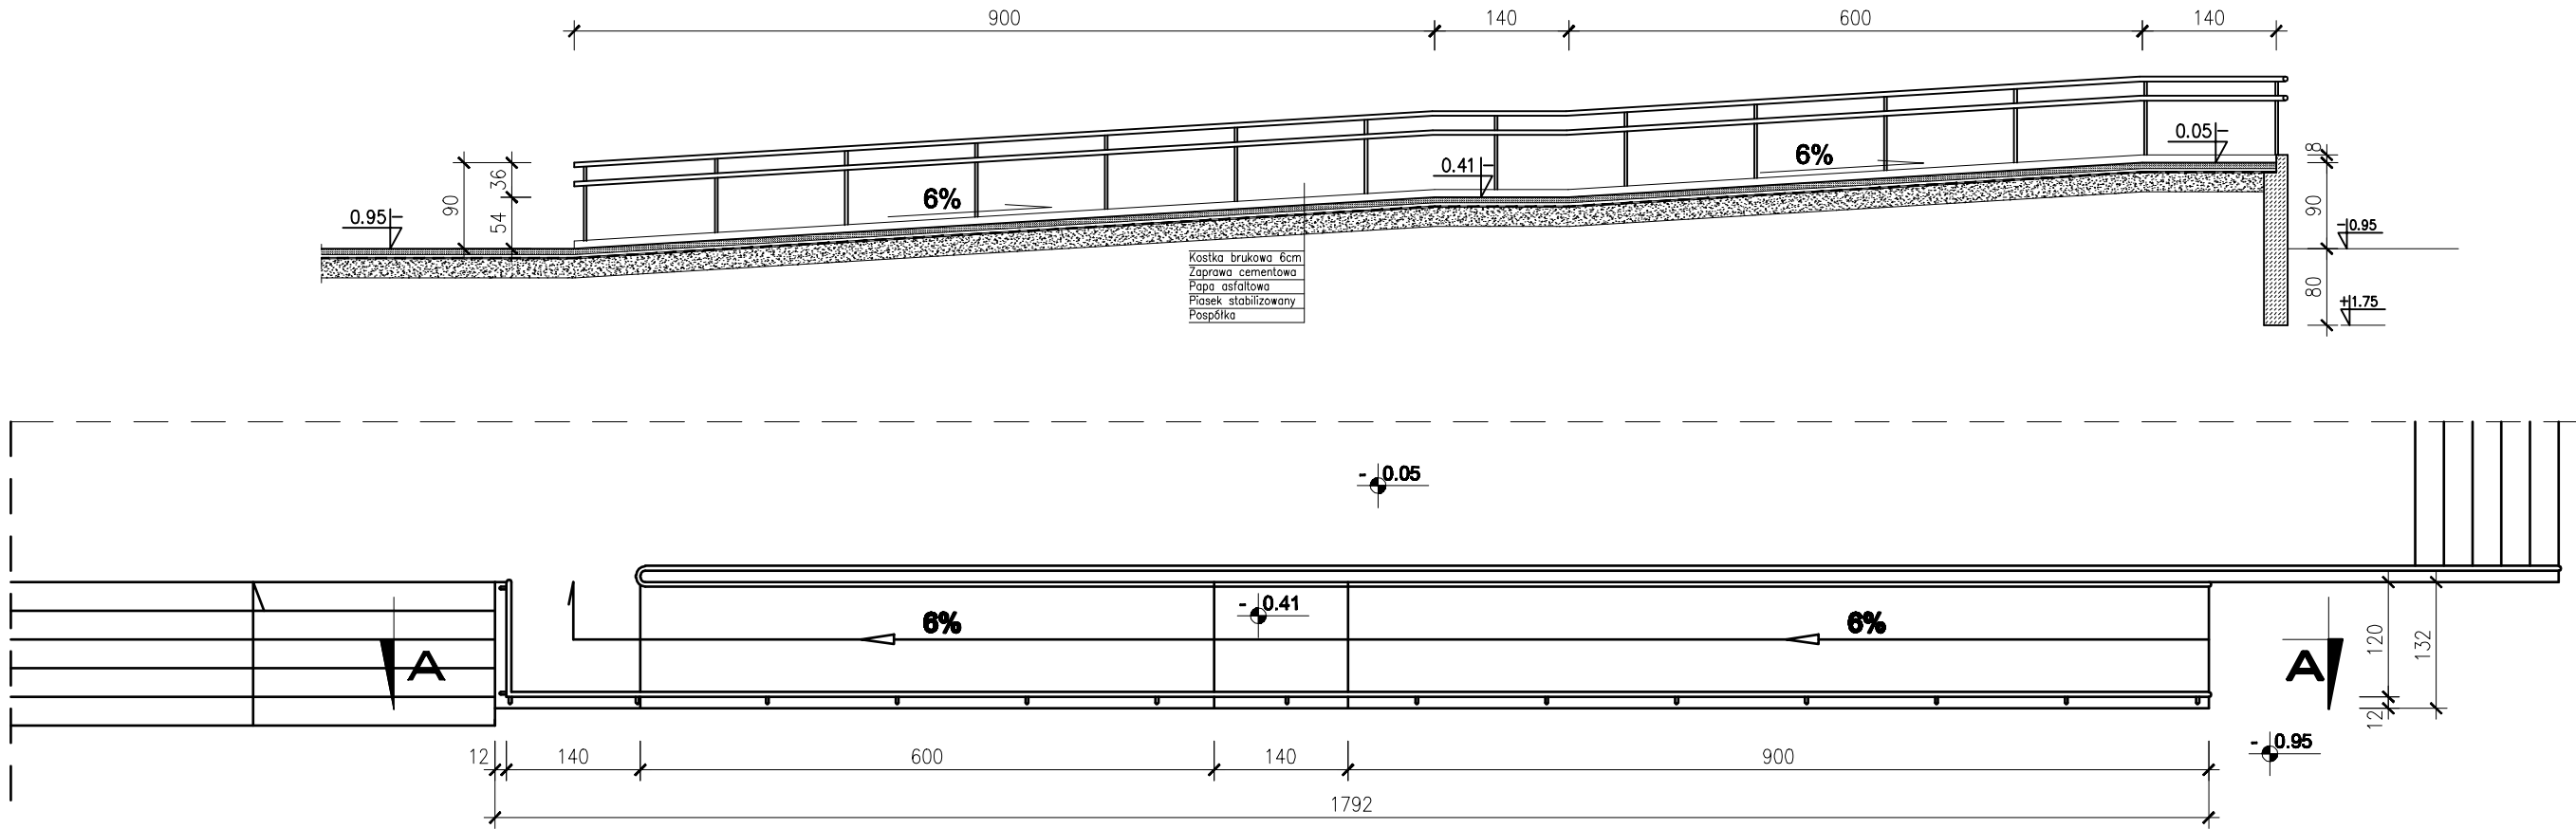


Kostka brukowa 6cm
Zaprawa cementowa
Papa asfaltowa
Piasek stabilizowany
Pospółka

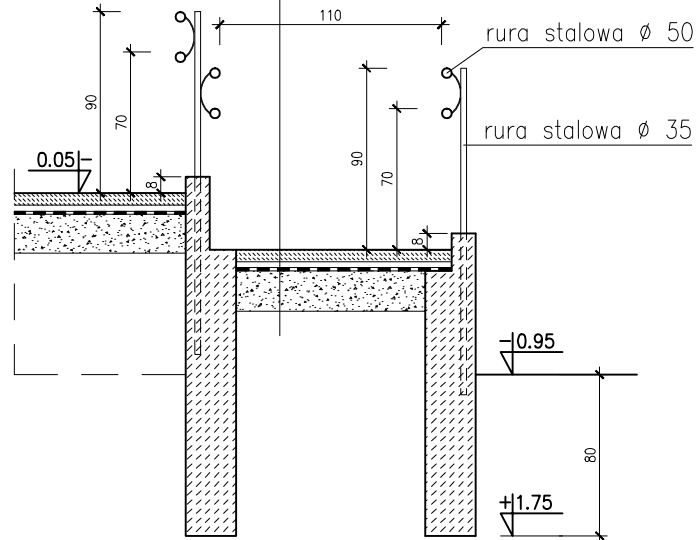

UWAGA !
PORECZE ZASTOSOWAĆ OBUSTRONNE
NA WYSOKOŚCI 75 I 90 CM OD PŁASZCZYZNY RUCHU
PORECZE PRZEDŁUŻYĆ O 30 CM
PRZED POCZĄTKIEM BIEGU
NAWIERZCHNIA POCHYŁNI SZORSTKA

Podjazd dla niepełnosprawnych

skala 1:75

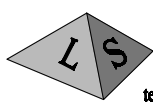

USŁUGI PROJEKTOWE
inz. bud. LESZEK SKRZYPCZAK
63 - 200 JAROCIN, UL. BRANDOWSKIEGO 8 a
tel (062) 747 87 90, kom. 0606 611 384, leszek.skrzypczak@wp.pl

5

data 01.2010 r.

INWESTOR **Gmina Rozdrażew**

ADRES BUDOWY **Rozdrażew, dz. nr 257/4**

Podjazd

skala. 1 : 75

branża.

Sala wiejska

ARCH-KONSTR.

AUTOR **Stefan Skrzypczak**

NR UPR. PROJ. **UAN-8386/100-101/90**

OPRACOWANIE **inż.bud. Mikołaj Ostojcki**