


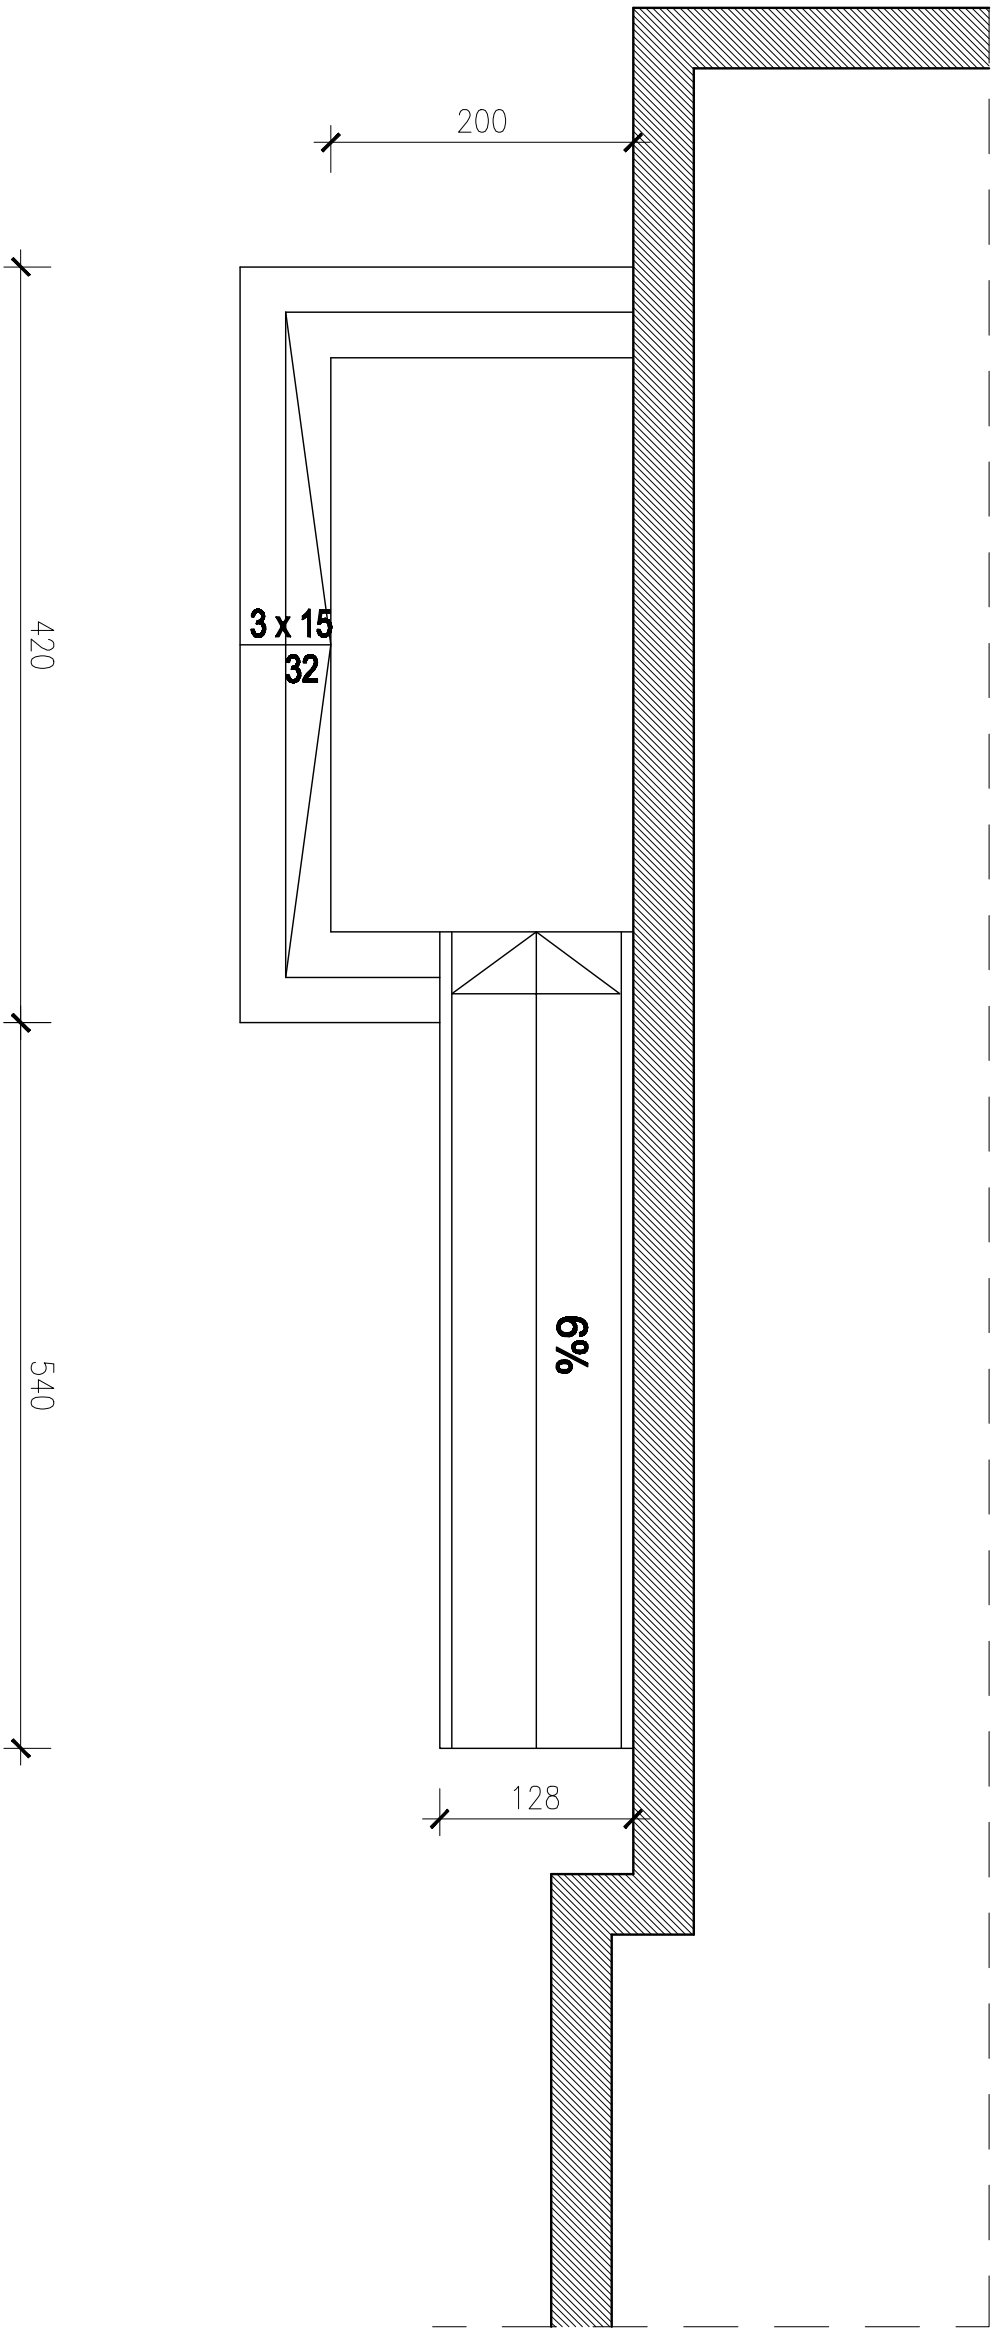



USŁUGI PROJEKTOWE

inż. bud. LESZEK SKRZYPCZAK

63 - 200 JAROCIN, UL. BRANDOWSKIEGO 8 a

tel (062)747 67 90, kom. 0606 611 384, lewalskrzypczak@wp.pl

1

data
03.2010 r.

INWESTOR	Gmina Rozdrażew
----------	-----------------

ADRES BUDOWY	Rozdrażew, ul. Krótocezyńska 42, dz. nr 257/4
--------------	---

Podjazd - rzut poziomy	
skala	1 : 50
branża	ARCH-KONSTR.

Zespół Szkół Publicznych	
--------------------------	--

AUTOR	Stefan Skrzypczak
-------	-------------------

NR UPR. PROJ.	UAN-8386/100-101/90
---------------	---------------------

OPRACOWANIE	Inż.bud. Mikołaj Ostojski
-------------	---------------------------