



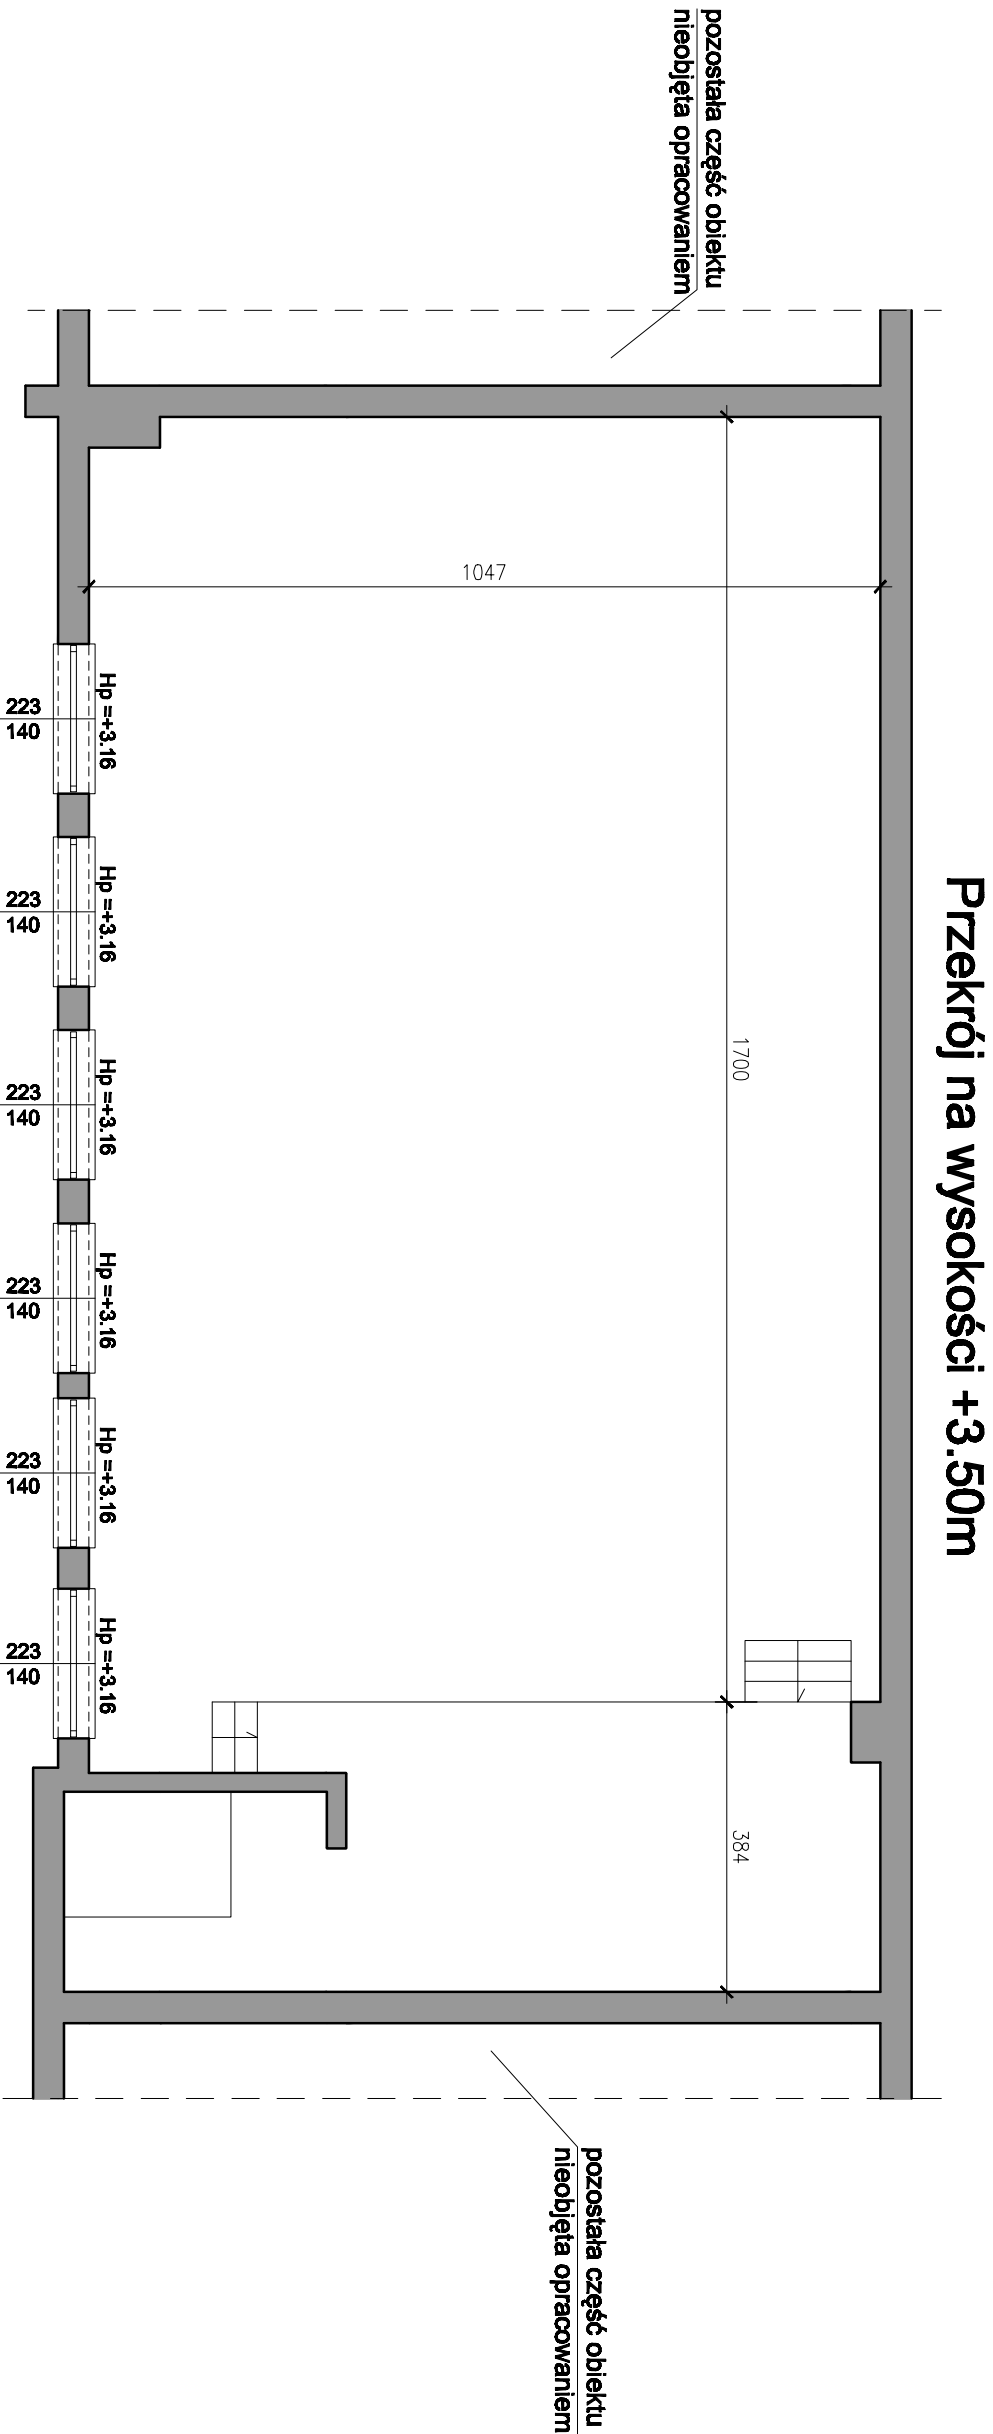

pozostała część obiektu
nieobjęta opracowaniem

- SALA**
- Montaż sufitu podwieszonego
 - Odnawienie powłok malarskich
 - Wymiana istniejącej podłogi drewnianej na podłogę o pełnym układzie warstw

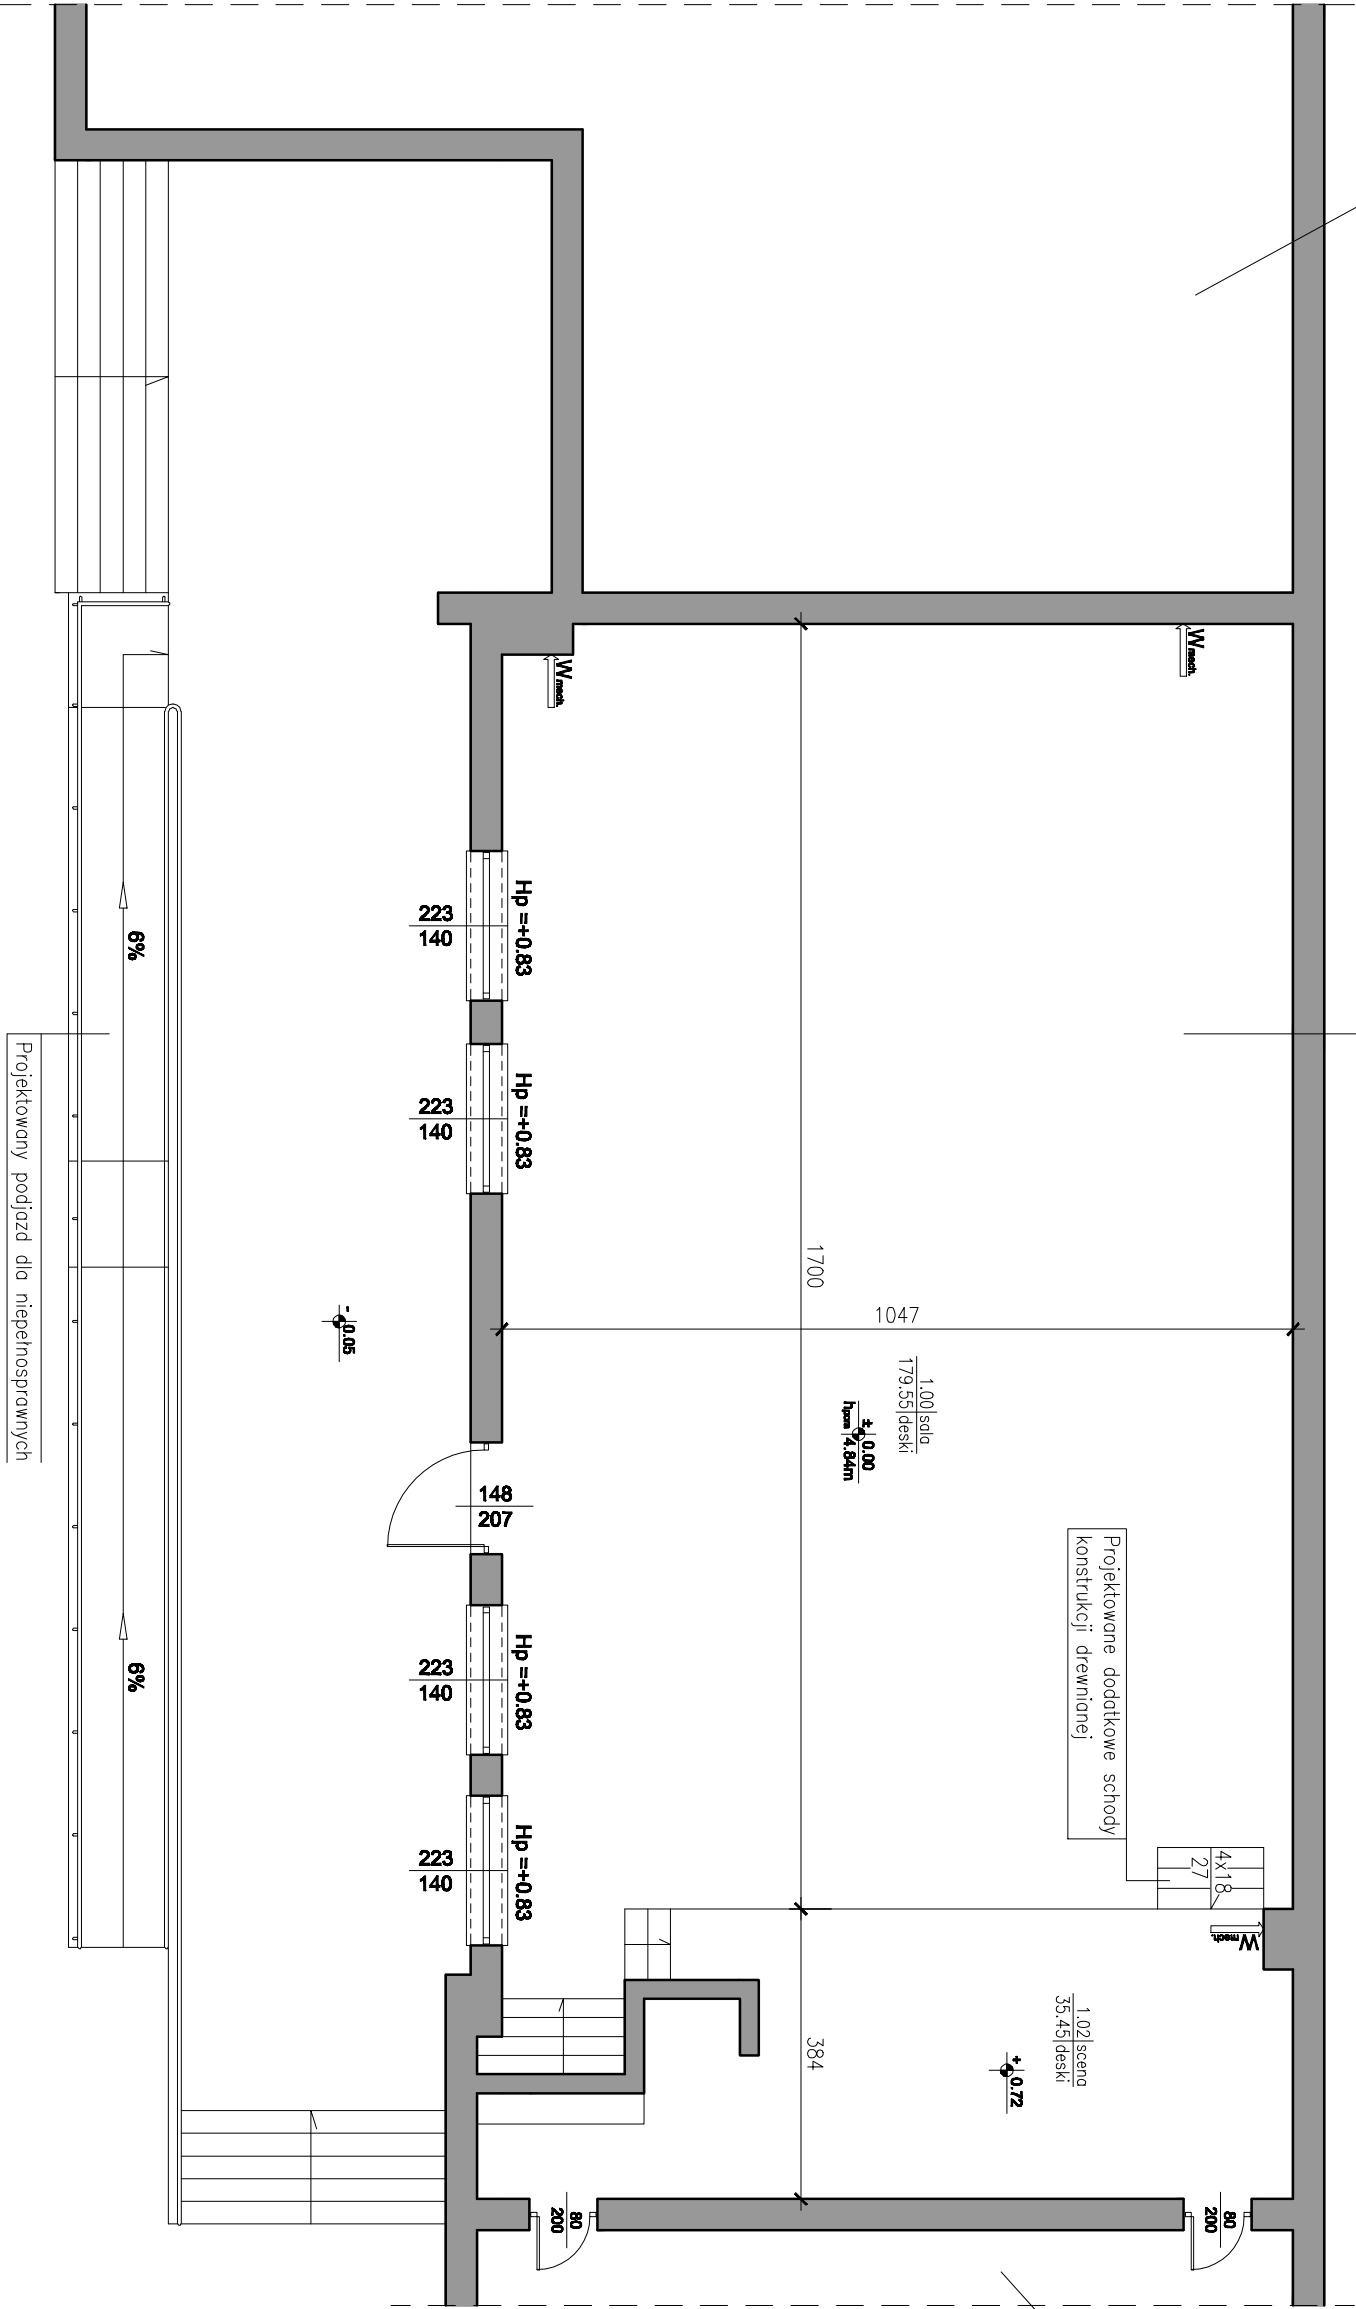

pozostała część obiektu
nieobjęta opracowaniem

ZAKRES PRAC REMONTOWYCH DOTYCZĄCYCH CAŁEGO OBIEKTU			
1. Odnawienie elewacji (maltura) 2. Remont pokrycia dachowego - firmy ICOPAL - płyty hybrydoweWłly styropianowe laminowane popę 3. Wykonanie podjazdu dla niepełnosprawnych oraz nowych schodów 4. Wykonanie utwardzenia zgodnie z mopa			
Nr	Pomieszczenie	Pu (m²)	Posadzka
1.01	sala	179,55	deski na legoroch
1.02	scena	35,45	deski na legoroch
RAZEM		215,00	

Rzut przyziemia -
remont, podjazd

skala 1:100

		USŁUGI PROJEKTOWE		3
inż. bud. LESZEK SKRZYPCZAK 63-200 JAROCIN, UL. BRANDOWSKIEGO 8 a tel (060) 747 87 90, kom. 0606 611 384, leszek.skrzypczak@gmail				
INWESTOR		Gmina Rozdrażew		01.2010 r.
ADRES BUDOWY		Rozdrażew, dz. nr 257/4		
Rzut przyziemia				
Sala wiejska				
ARCH-KONSTR.				
AUTOR		Stefan Skrzypczak		
NR UFR - PROJ.		UAN-8386/100-101/90		
OPRACOWANIE		Inż. bud. Mikołaj Ostojki		