


- Mrozoodporne, antypoślizgowe
- zewewnętrzne płytki ceramiczne
- Wylewka betonowa – 5cm
- Izolacja pozioma (papo)
- Wylewka betonowa 15cm
- Podbeton B10
- Zagęszczony piasek

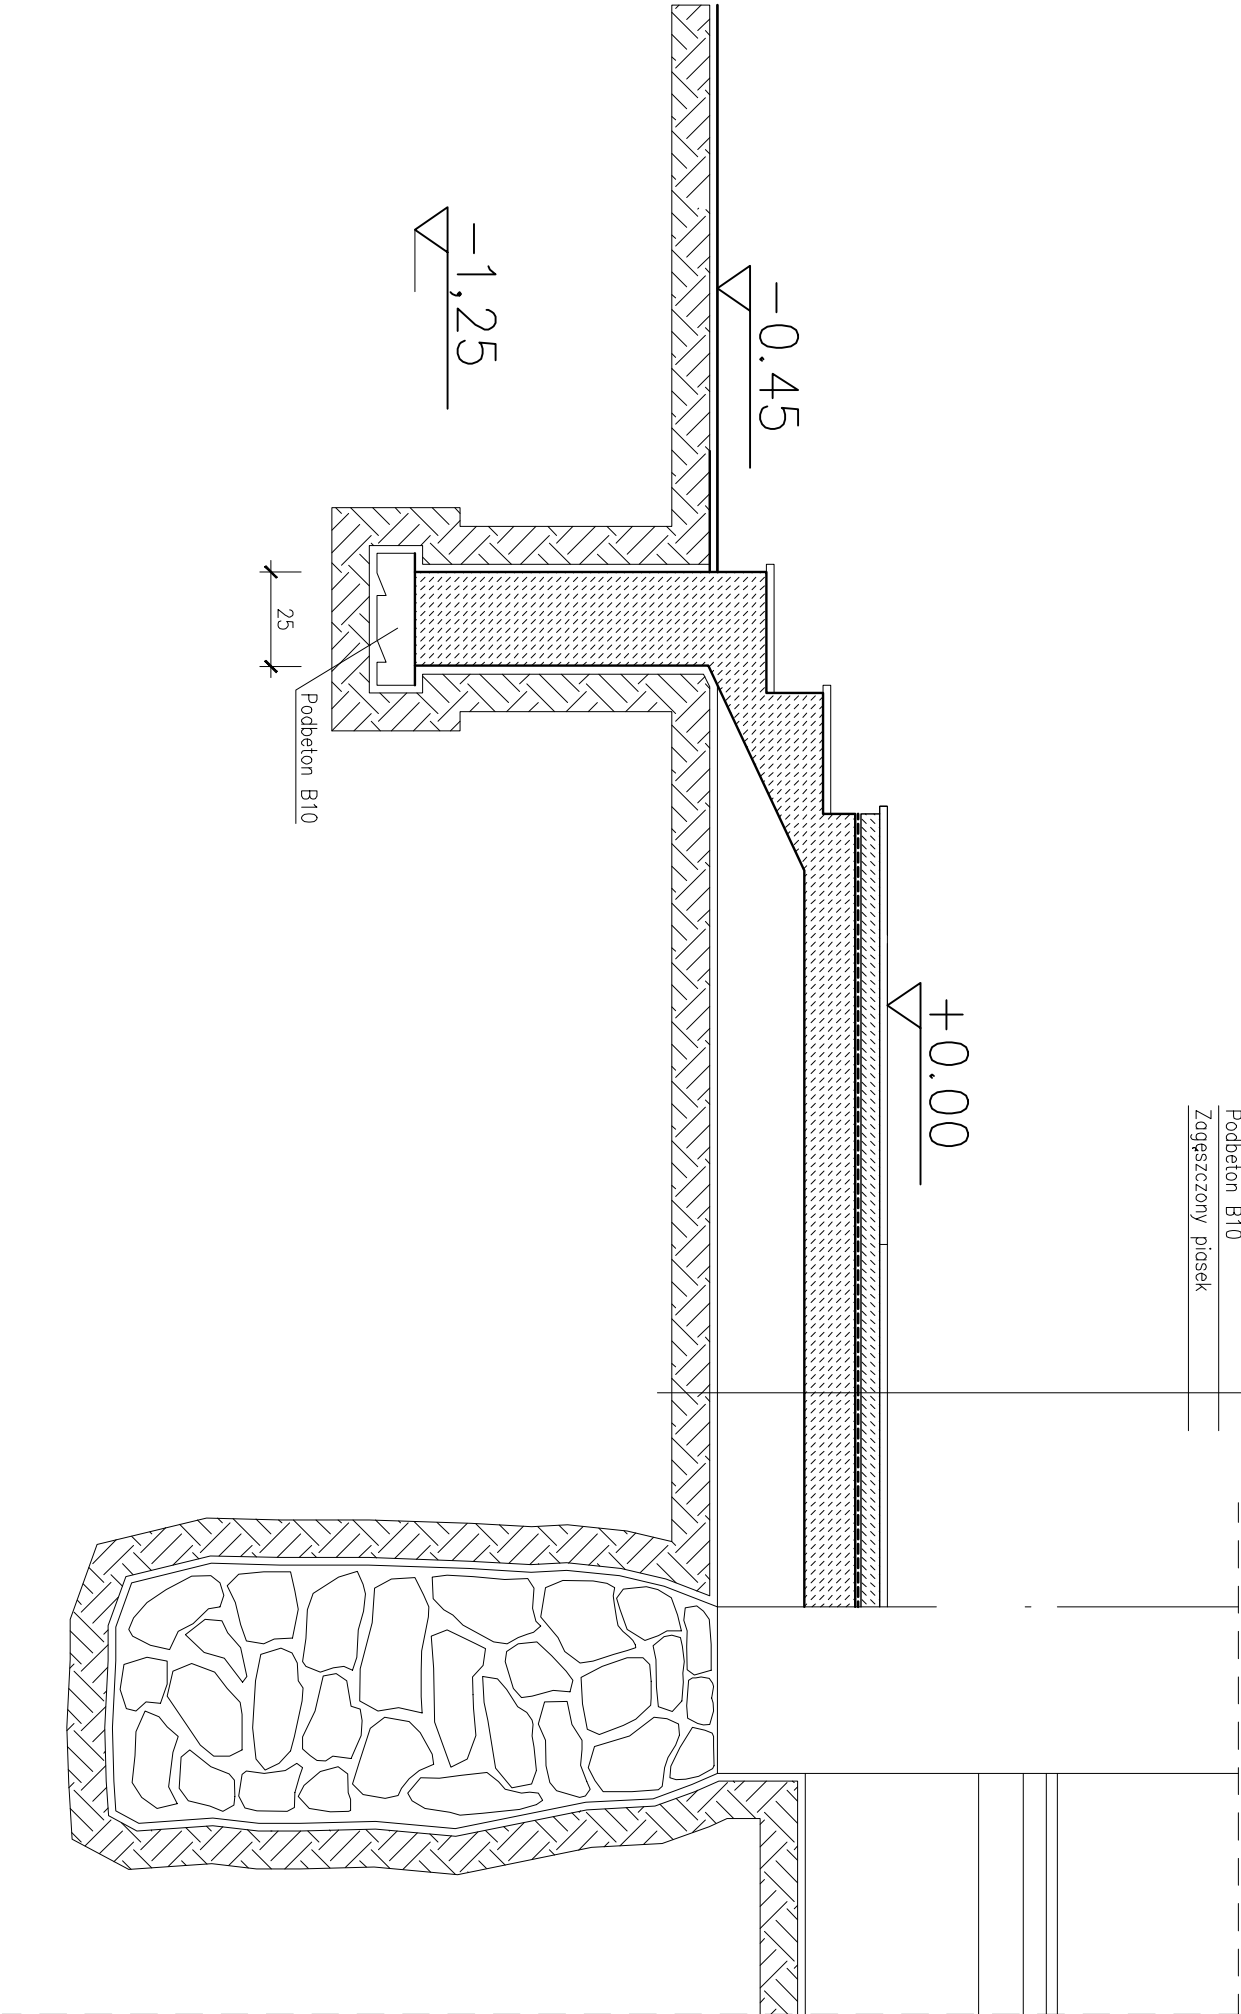

LS USŁUGI PROJEKTOWE inż. bud. LESZEK SKRZYPCZAK 63-200 JAROCIN, UL. BRANDOWSKIEGO 8 a tel (062) 747 87 90, kom. 0606 611 384, lew@skrzypczak.org.pl		3 03.2010 r.
INWESTOR	Gmina Rozdrażew	
ADRES BUDOWY	Rozdrażew, ul. Krotoszyńska 42, dz. nr 257/4	
Schody zewnętrzne		Skala: 1 : 20 Dzielnica
Zespół Szkół Publicznych		ARCH-KONSTR.
AUTOR	Stefan Skrzypczak	
NR UPR. PROJ.	UAN-8386/100-101/90	
OPRACOWANIE	Inż.bud. Mikołaj Ostojski	