


# SZCZEGÓŁ KONSTRUKCJI PARKINGU I ZJAZDU DO FOLWARKU

ulica Dworcowa ( odzysk bruku )

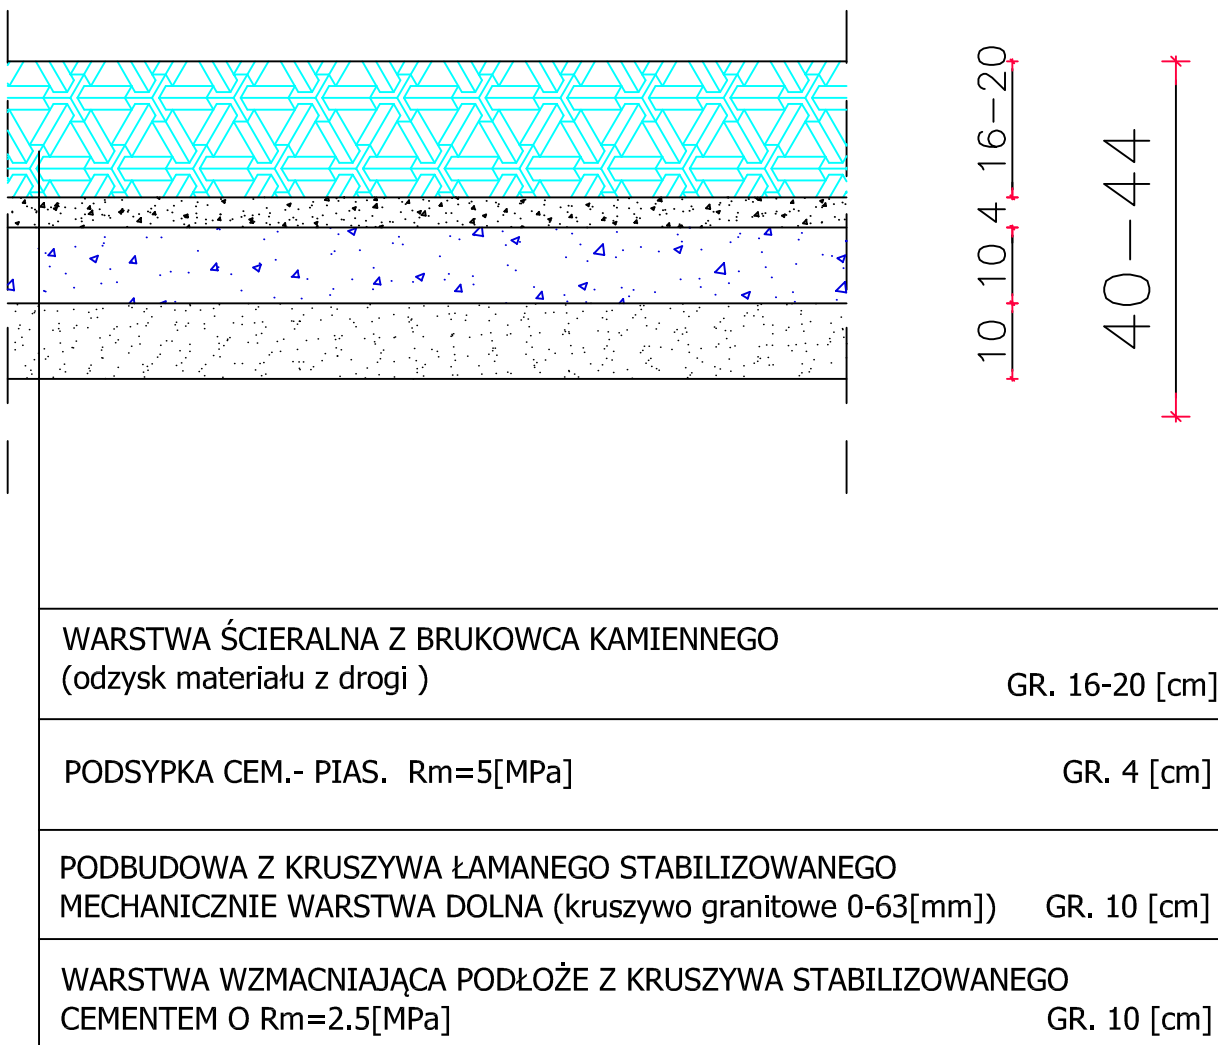

## UWAGA:

- linie rozdziálu stanowisk wykonać z kostki grafitowej gr.8cm o szerokości 20cm
- stanowiska postojowe mają wymiar głębokości 5m, szerokość jest zmienna minimum 2,6m

NAZWA I ADRES INWESTORA		PROJEKT BUDOWLANO-WYKONAWCZY	
GMINA ROZDRAŻEW ul.Rynek 3 63-708 Rozdrażew		SZCZEGÓŁ KONSTRUKCJI PARKINGU Przebudowa drogi gminnej nr 764563 ul.Dworcowa w Rozdrażewie.	
		RYSUNEK NR 3C	SKALA 1:10
PEŁNIONA FUNKCJA	IMIE I NAZWISKO	UPRAWNIENIA	PODPIS
OPRACOWAŁ	PIOTR SASIN	nr ewid.WKP/0239/OWOD/04	
PROJEKTANT	ANDRZEJ LEKI	upr. Nr UAN 7342-172/94	
BRANŻA DROGOWA		DATA: grudzień 2019r.	