


PRZEKRÓJ NORMALNY CHODNIKA

ulica Dworcowa w Rozdrażewie

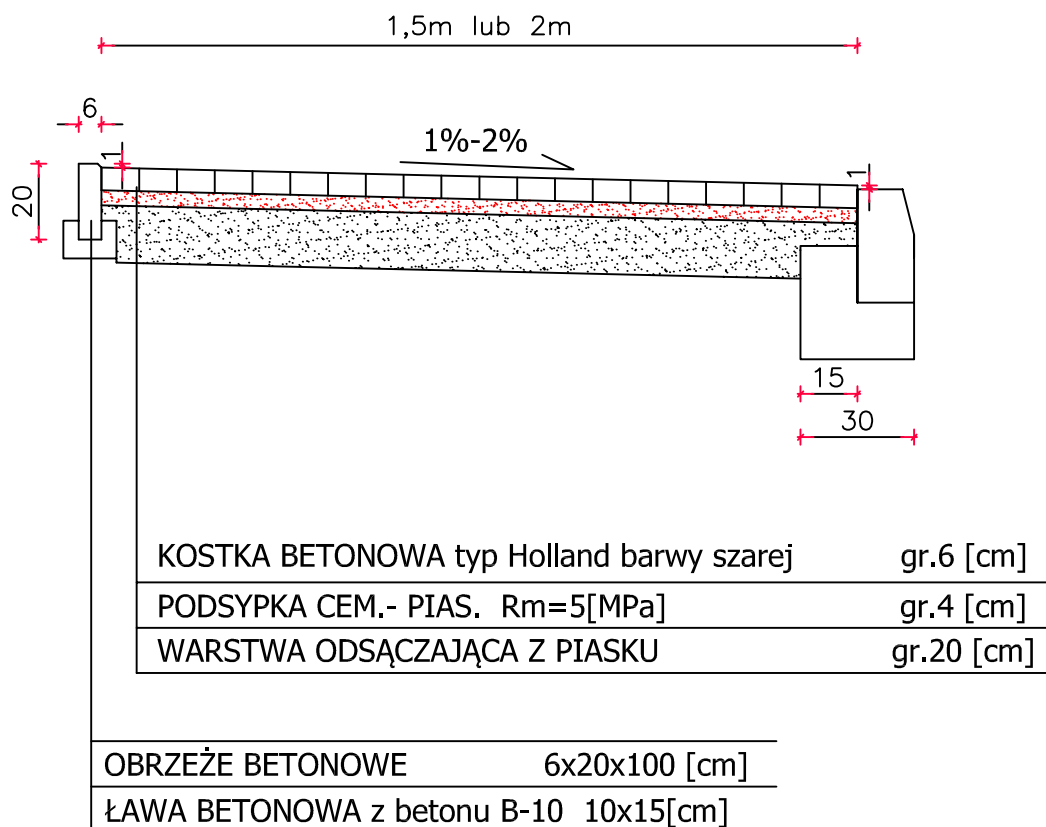

Uwaga:

- chodnik w dojeździe do przejścia dla pieszych posiada krawężnik zanizony do 3cm względem ścieku i 2cm względem jezdni z masy
- szerokość chodnika liczona bez krawężnika i obrzeża

NAZWA I ADRES INWESTORA		PROJEKT BUDOWLANO-WYKONAWCZY	
GMINA ROZDRAŻEW ul.Rynek 3 63-708 Rozdrażew		PRZEKRÓJ NORMALNY CHODNIKA Przebudowa drogi gminnej nr 764563 ul.Dworcowa w Rozdrażewie.	
		RYSUNEK NR 5	SKALA 1:10
PEŁNIONA FUNKCJA	IMIE I NAZWISKO	UPRAWNIENIA	PODPIS
OPRACOWAŁ	PIOTR SASIN	nr ewid.WKP/0239/OWOD/04	
PROJEKTANT	ANDRZEJ LEKI	upr. Nr UAN 7342-172/94	
BRANŻA DROGOWA		DATA: grudzień 2019r.	