


PRZEKRÓJ NORMALNY WJAZDU NA POSESJĘ

ulica Dworcowa

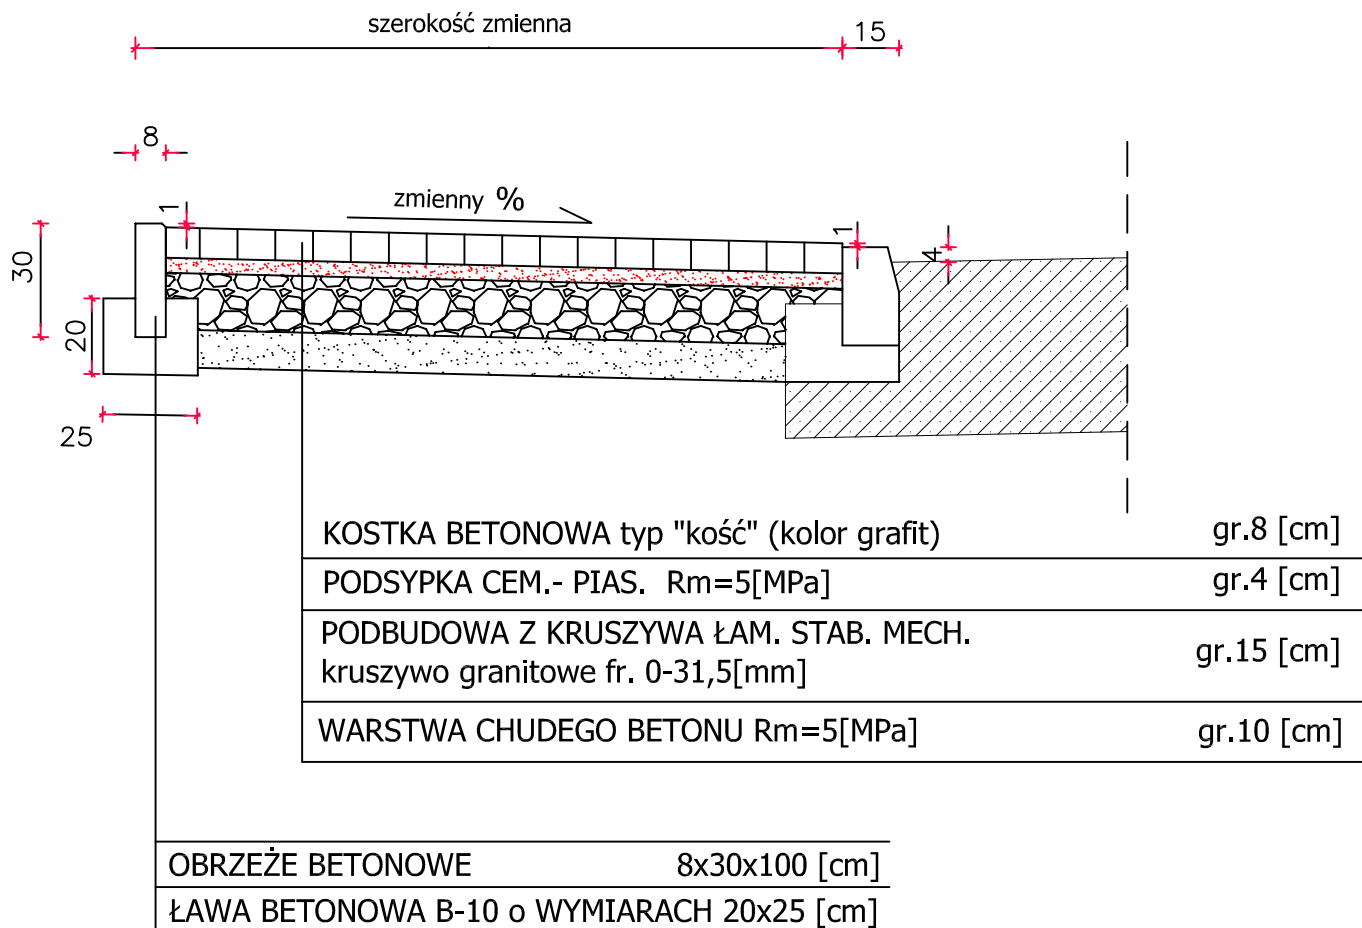

NAZWA I ADRES INWESTORA		PROJEKT BUDOWLANO-WYKONAWCZY	
GMINA ROZDRAŻEW ul.Rynek 3 63-708 Rozdrażew		PRZEKRÓJ NORMALNY WJAZDU NA POSESJĘ Przebudowa drogi gminnej nr 764563 ul.Dworcowa w Rozdrażewie.	
		RYSUNEK NR 6	SKALA 1:20
PEŁNIONA FUNKCJA	IMIE I NAZWISKO	UPRAWNIENIA	PODPIS
OPRACOWAŁ	PIOTR SASIN	nr ewid.WKP/0239/OWOD/04	
PROJEKTANT	ANDRZEJ LEKI	upr. Nr UAN 7342-172/94	
BRANŻA DROGOWA		DATA: grudzień 2019r.	