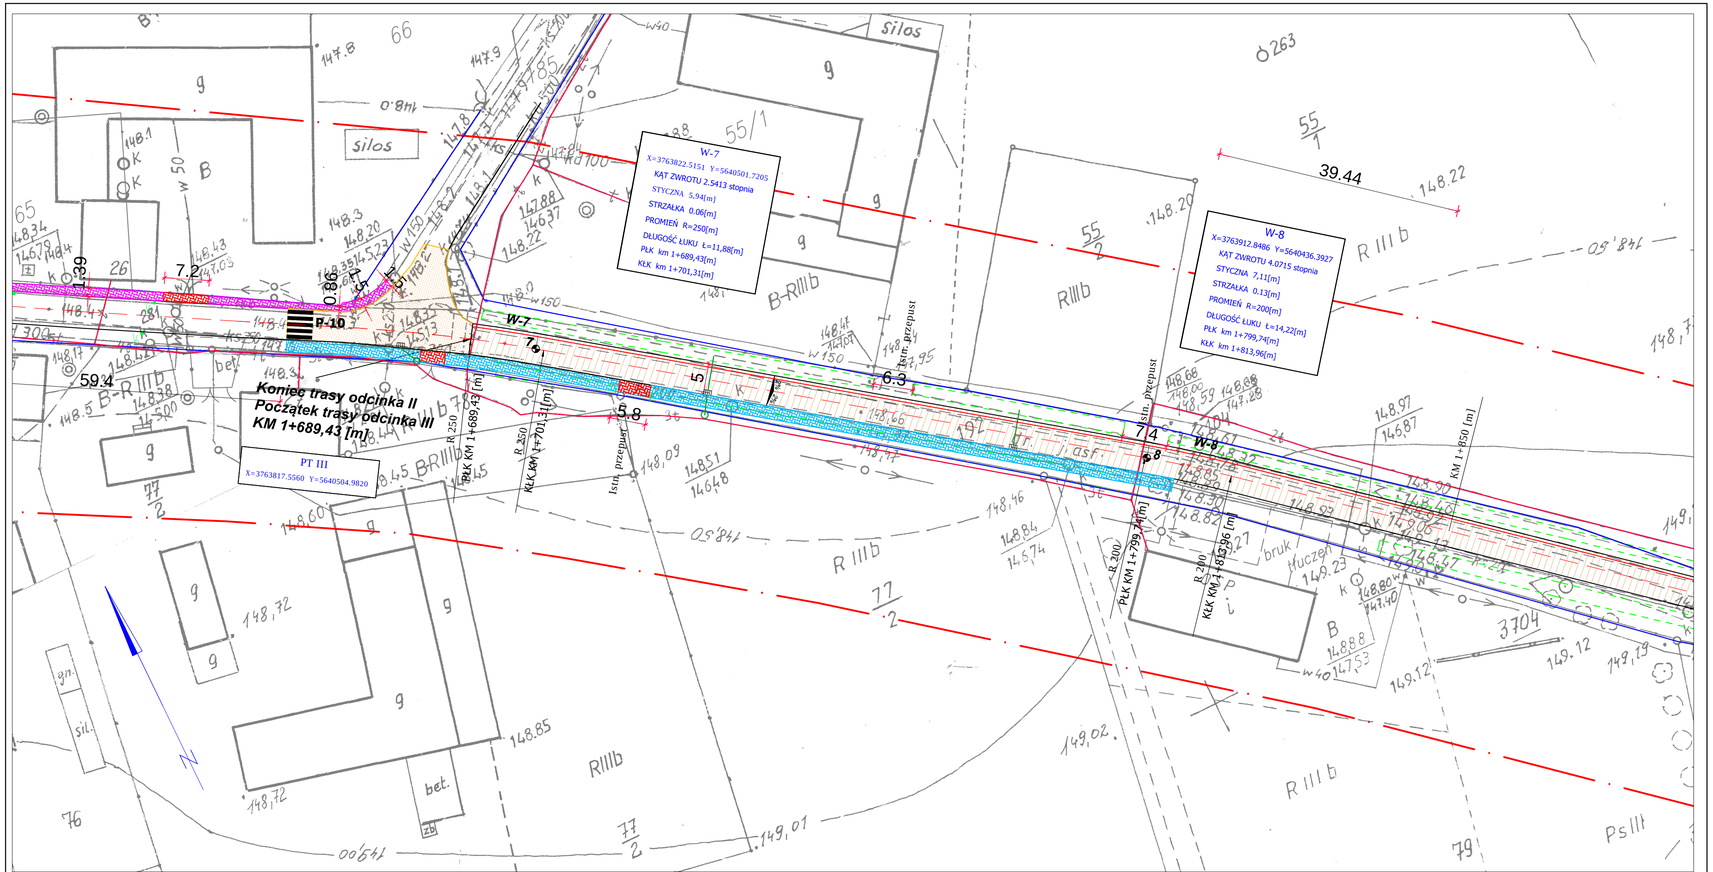

KOPIA MAPY ZASADNICZEJ

MAPA DO CELÓW PROJEKTOWYCH
SKALA 1:500

Województwo: wielkopolskie
Powiat: krotoszyński
Gmina: Rozdrażew
Obręb: Maciejew
Ostrów Wielkopolski dnia 23 marca 2011 r.
Obszar aktualizacji: ——— · ——— · ———

WYKONAWCA

GEODEZJA
ul. Powstańców Listopadowych 16
63-400 Ostrów Wielkopolski
tel. 503 72 74 62
NIP-622-228-87-90 REGON: 300143747

GEODETA UPRAWNIONY
mgr inż. Maciej Kłakulak
upr. zaw. nr 18667
tel. 503 72 74 62

klauzula PODGIK

STAROSTA KROTOSZYŃSKI
2011 -05- 26

2011 -05- 26

LEGENDA :

- projektowana ulica o nawierzchni bitumicznej podlegająca przebudowie
- proj. chodnik z kostki brukowej betonowej gr.6 [cm] barwy szarej
- proj. wjazd do posesji z kostki brukowej betonowej gr.8 [cm] barwy czerwonej
- proj. zarys krawędzi drogi
- istniejące granice pasa drogowego

NAZWA I ADRES INWESTORA	PROJEKT BUDOWLANY WYKONAWCZY
GMINA ROZDRAŻEW ul.Rynek 3 63-708 Rozdrażew	Plan sytuacyjny projektowany - Przebudowa drogi nr 764589 P w m. Maciejew, działka nr192
	RYSUNEK NR 1C skala 1:500

GEODEZJA
tel. 503 72 74 62

PEŁNIONA FUNKCJA	IMIE I NAZWISKO	UPRAWNIENIA	PODPIS
PROJEKTANT	ANDRZEJ LEKI	upr. Nr UAN 7342-172/94	
OPRACOWAŁ	PIOTR SASIN	nr ewid.WKP/0239/OWOD/04	
BRANŻA DROGOWA		DATA: marzec 2022 r.	