


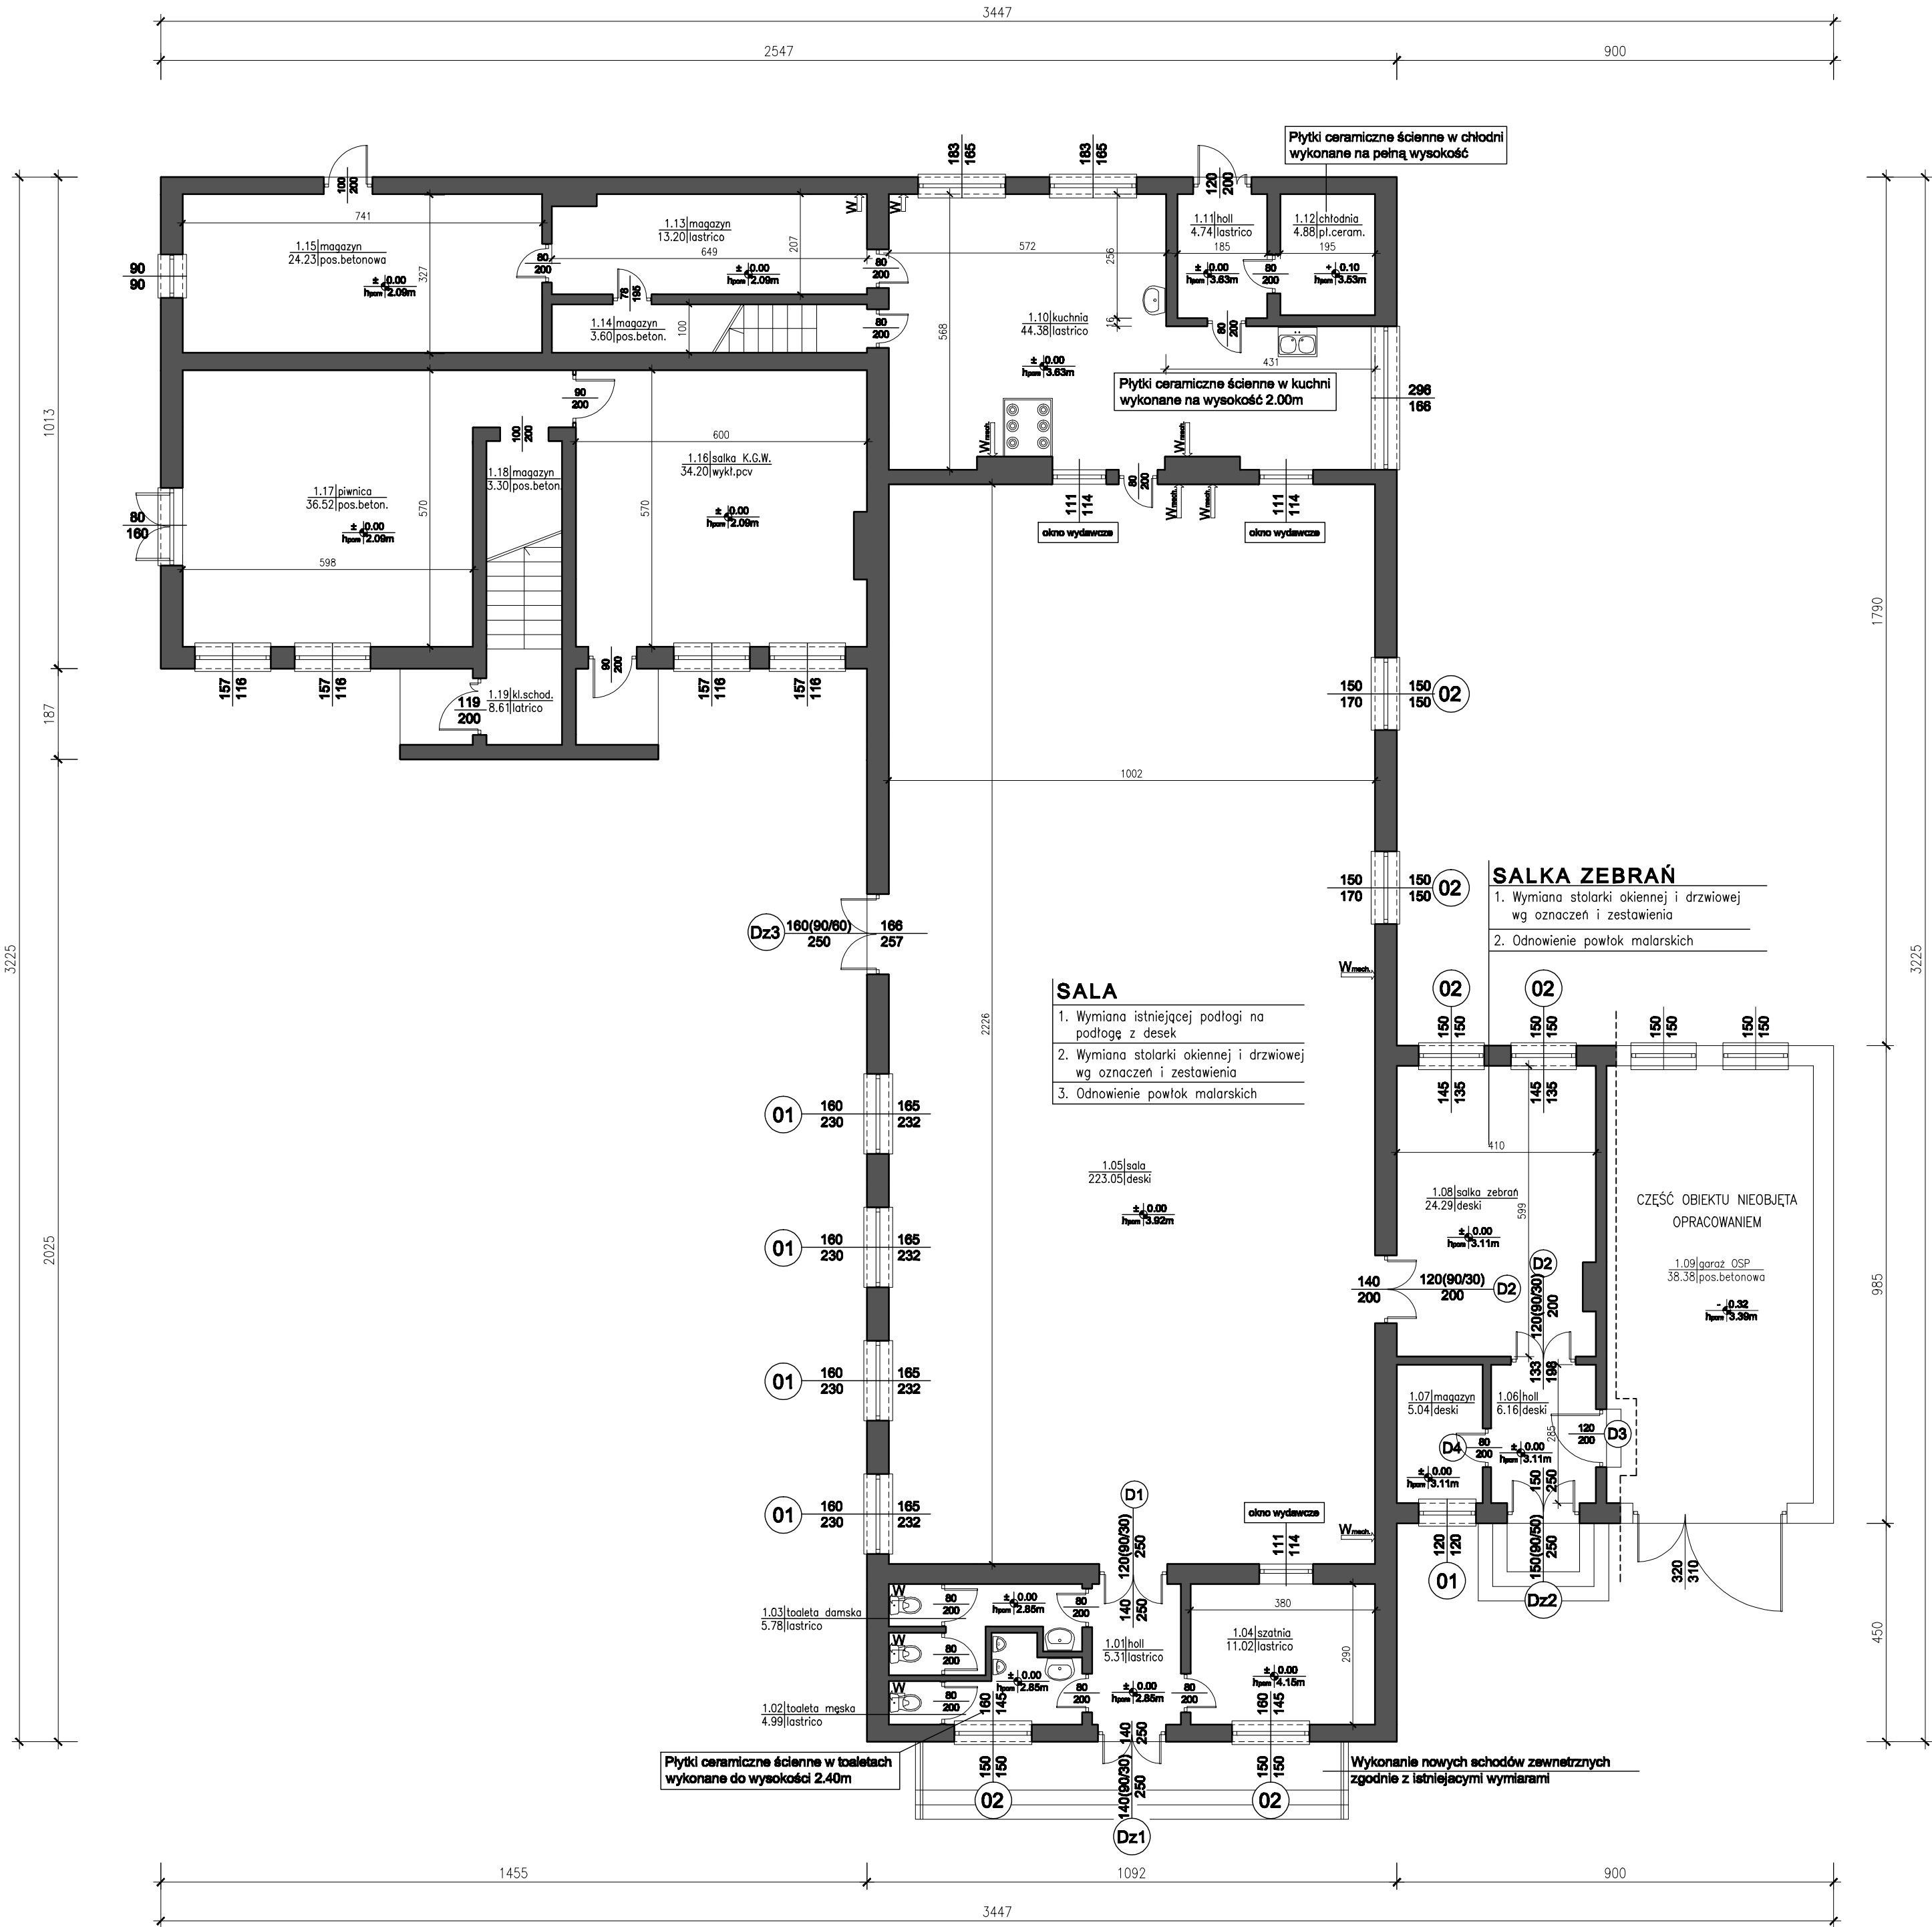


**ZAKRES PRAC REMONTOWYCH
DOTYCZĄCYCH CAŁEGO OBIEKTU**

1. Odnowienie elewacji (malatura)
2. Wymiana istniejącego pokrycia blachodachówka, papa termozgrzewalna
3. Wymiana rynien i rur spustowych
4. Wymiana instalacji odgromowej
5. Wymiana istniejącego materiału utwardzenia wokół budynku

Nr	Pomieszczenie	Pu (m²)	Posadzka
1.01	hall	5.31	lastrico
1.02	toaleta męska	4.99	lastrico
1.03	toaleta damska	5.78	lastrico
1.04	szatnia	11.02	lastrico
1.05	sala	223.05	deski na legarach
1.06	hall	6.16	deski na legarach
1.07	magazyn	5.04	deski na legarach
1.08	salka zebrań	24.29	deski na legarach
1.09	garaz OSP	38.38	pos. betonowa
1.10	kuchnia	44.38	lastrico
1.11	hall	4.74	lastrico
1.12	chłodnia	4.88	pl. ceramiczne
1.13	magazyn	13.20	lastrico
1.14	magazyn	3.60	pos. betonowa
1.15	magazyn	24.23	pos. betonowa
1.16	salka K.G.W.	34.20	wykl. pcv
1.17	piwnica	36.52	pos. betonowa
1.18	magazyn	3.30	pos. betonowa
1.19	kl. schodowa	8.61	lastrico
RAZEM		501.68	

**Rzut przyziemia -
inventaryzacja** skala 1:100

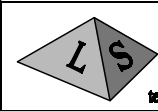 USŁUGI PROJEKTOWE inż. bud. LESZEK SKRZYPCZAK 63-200 IAROCIN, UL. BRANDOWSKIEGO 8 tel (062) 747 87 90, kom. 0606 611 384, leszek.skrzypczak@wp.pl		1 data: 01.2010 r.
INWESTOR	Gmina Rozdrażew	
ADRES BUDOWY	Grębów, gm. Rozdrażew, dz. nr 235/1	
Rzut przyziemia		skala: 1 : 100
Sala wiejska		ARCH-KONSTR.
AUTOR	Stefan Skrzypczak	
NR UPR. PROJ.	UAN-8386/100-101/90	
OPRACOWANIE	inż.bud. Mikołaj Ostojski	