
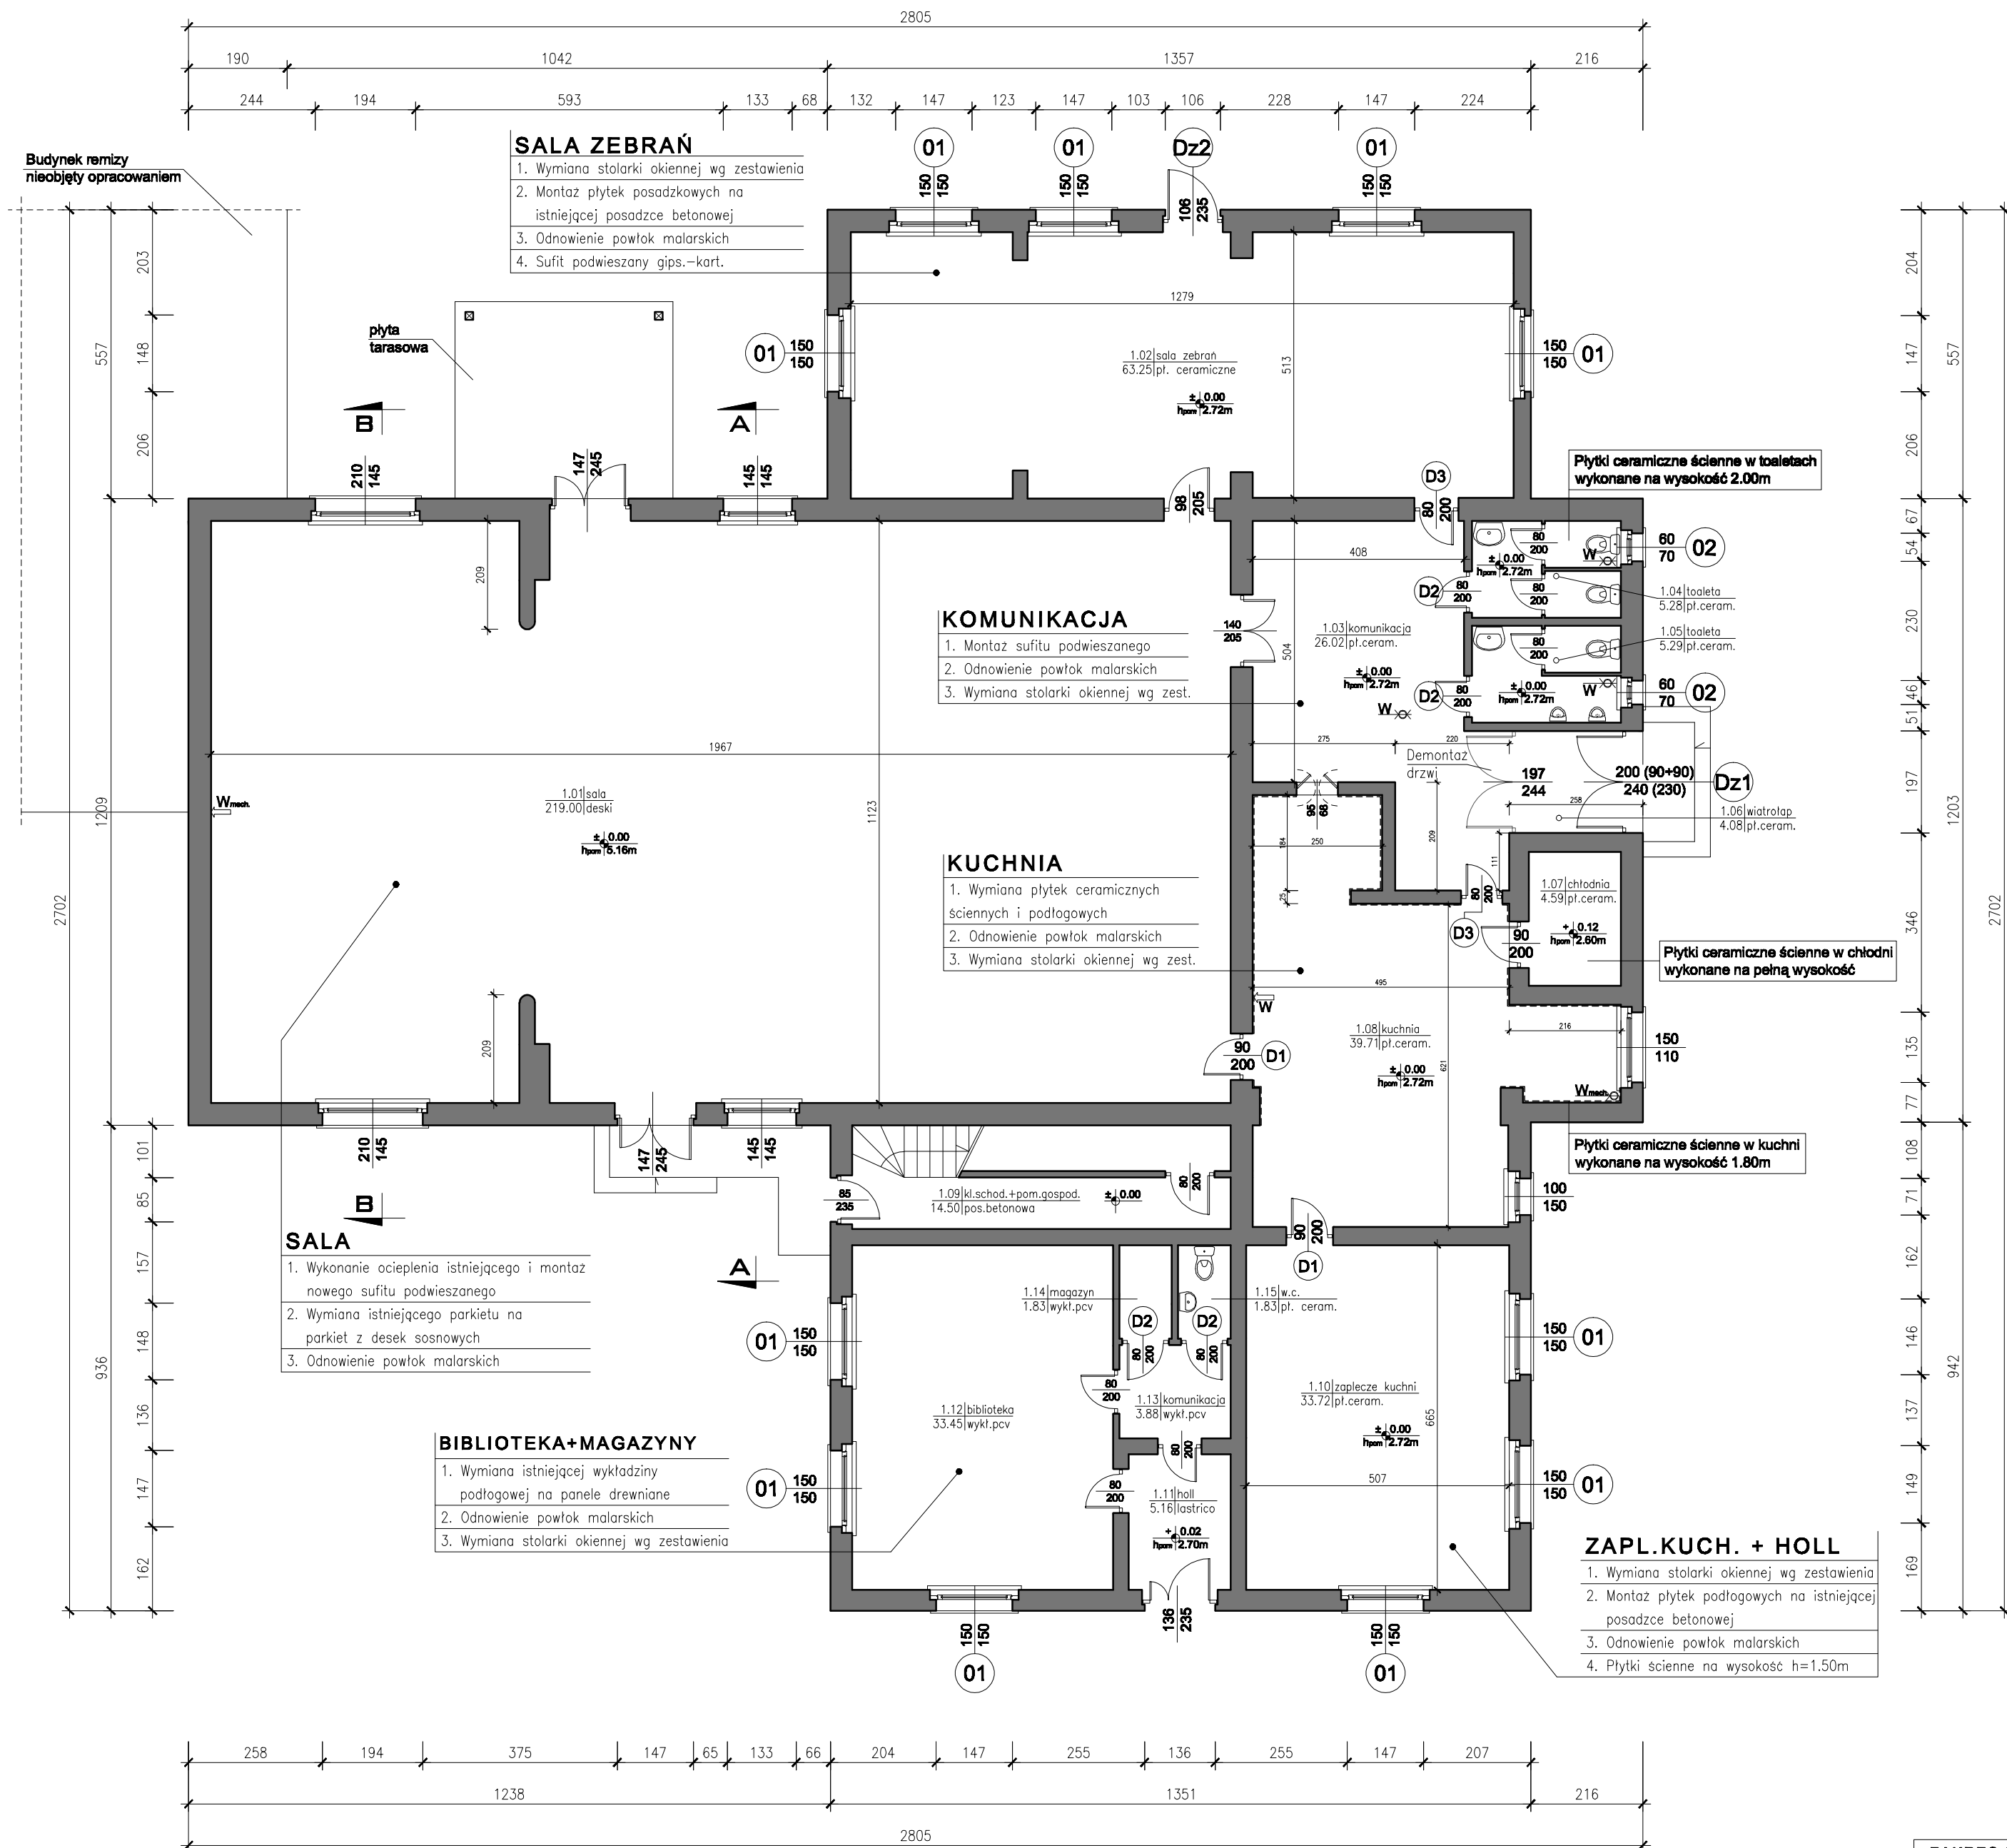


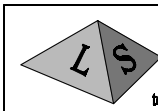

ZESTAWIENIE POWIERZCHNI			
Nr	Pomieszczenie	Pu (m²)	Posadzka
1.01	sala	219.00	deski na legarach
1.02	sala zebrań	63.25	pl. ceramiczne
1.03	komunikacja	26.02	pl. ceramiczne
1.04	toaleta	5.28	pl. ceramiczne
1.05	toaleta	5.29	pl. ceramiczne
1.06	wiatrołap	4.08	pl. ceramiczne
1.07	chłodnia	4.59	pl. ceramiczne
1.08	kuchnia	39.71	pl. ceramiczne
1.09	kl.schod.+p.gosp.	14.50	pos. betonowa
1.10	zaplecze kuchni	33.72	pl. ceramiczne
1.11	holl	5.16	lastrico
1.12	biblioteka	33.45	wykl. pcv
1.13	komunikacja	3.88	wykl. pcv
1.14	magazyn	1.83	wykl. pcv
1.15	w.c.	1.83	pl. ceramiczne
RAZEM		461.59	

Rzut przyziemia - inwentaryzacja

skala 1:100

 USŁUGI PROJEKTOWE inż. bud. LESZEK SKRZYPCZAK 63-200 IAROCIN, UL. BRANDOWSKIEGO 8a tel (062) 747 87 90, kom. 0606 611 384, leszek.skrzypczak@wp.pl		1
INWESTOR	Gmina Rozdrażew	
ADRES BUDOWY	Nowa Wieś, dz. nr 87	
Rzut przyziemia		skala: 1 : 100
Sala wiejska		branża: ARCH-KONSTR.
AUTOR	Stefan Skrzypczak	
NR UPR. PROJ.	UAN-8386/100-101/90	
OPRACOWANIE	inż.bud. Mikołaj Ostojki	

ZAKRES PRAC REMONTOWYCH DOTYCZĄCYCH CAŁEGO OBIEKTU
1. Odnowienie elewacji (malatura)
2. Wyłożenie schodów zewnętrznych granitogresem antypoślizgowym